


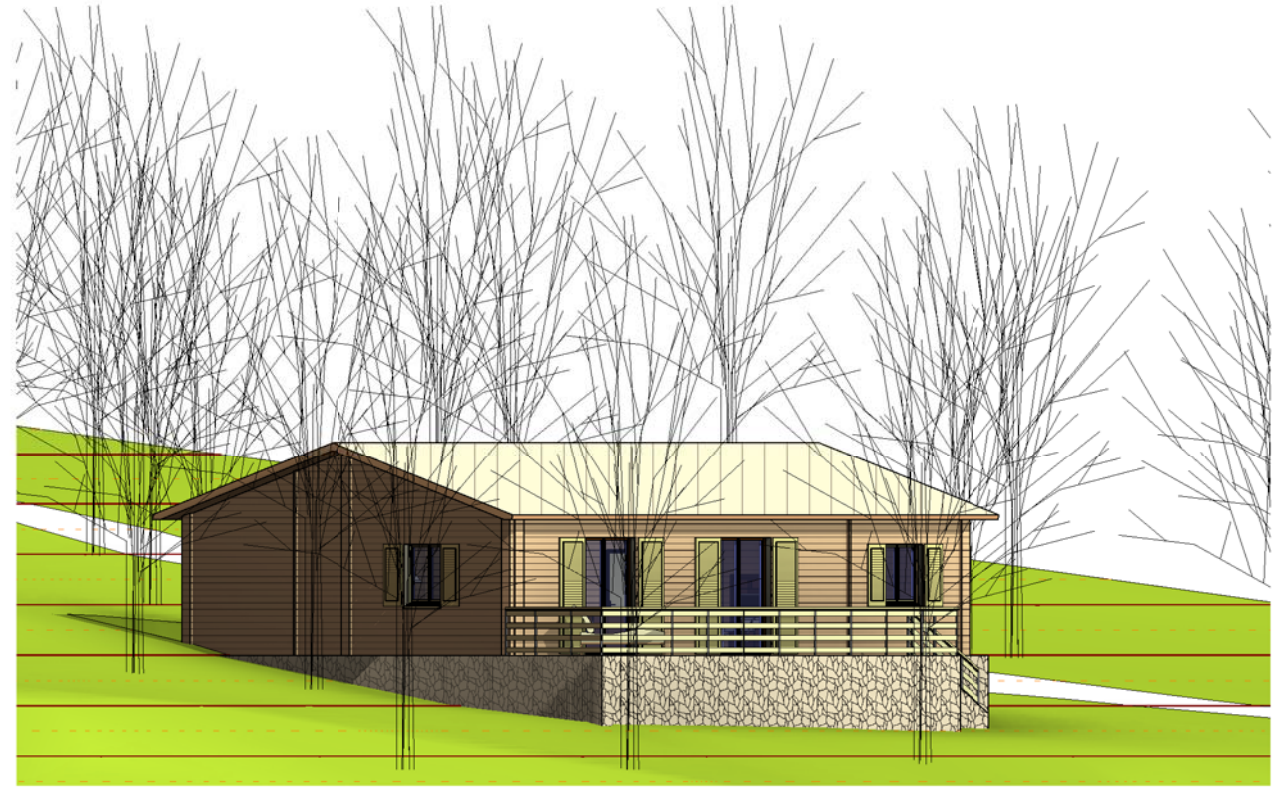


2 Visuel 1
Ech :



3 Visuel 3
Ech :

Nomenclature des pièces		
#	Nom	S.Hab
1	Entrée	3,23 m ²
2	Séjour - Cuisine	51,02 m ²
3	CH1	13,21 m ²
4	CH2	13,21 m ²
5	CH3	12,84 m ²
6	SDB	6,23 m ²
7	WC	1,83 m ²
8	Cellier	2,82 m ²
Grand total		104,38 m ²

Surface de référence	
Niveau	Surface
RDC	117,81 m ²
RDC	3,69 m ²
Grand total	121,50 m ²

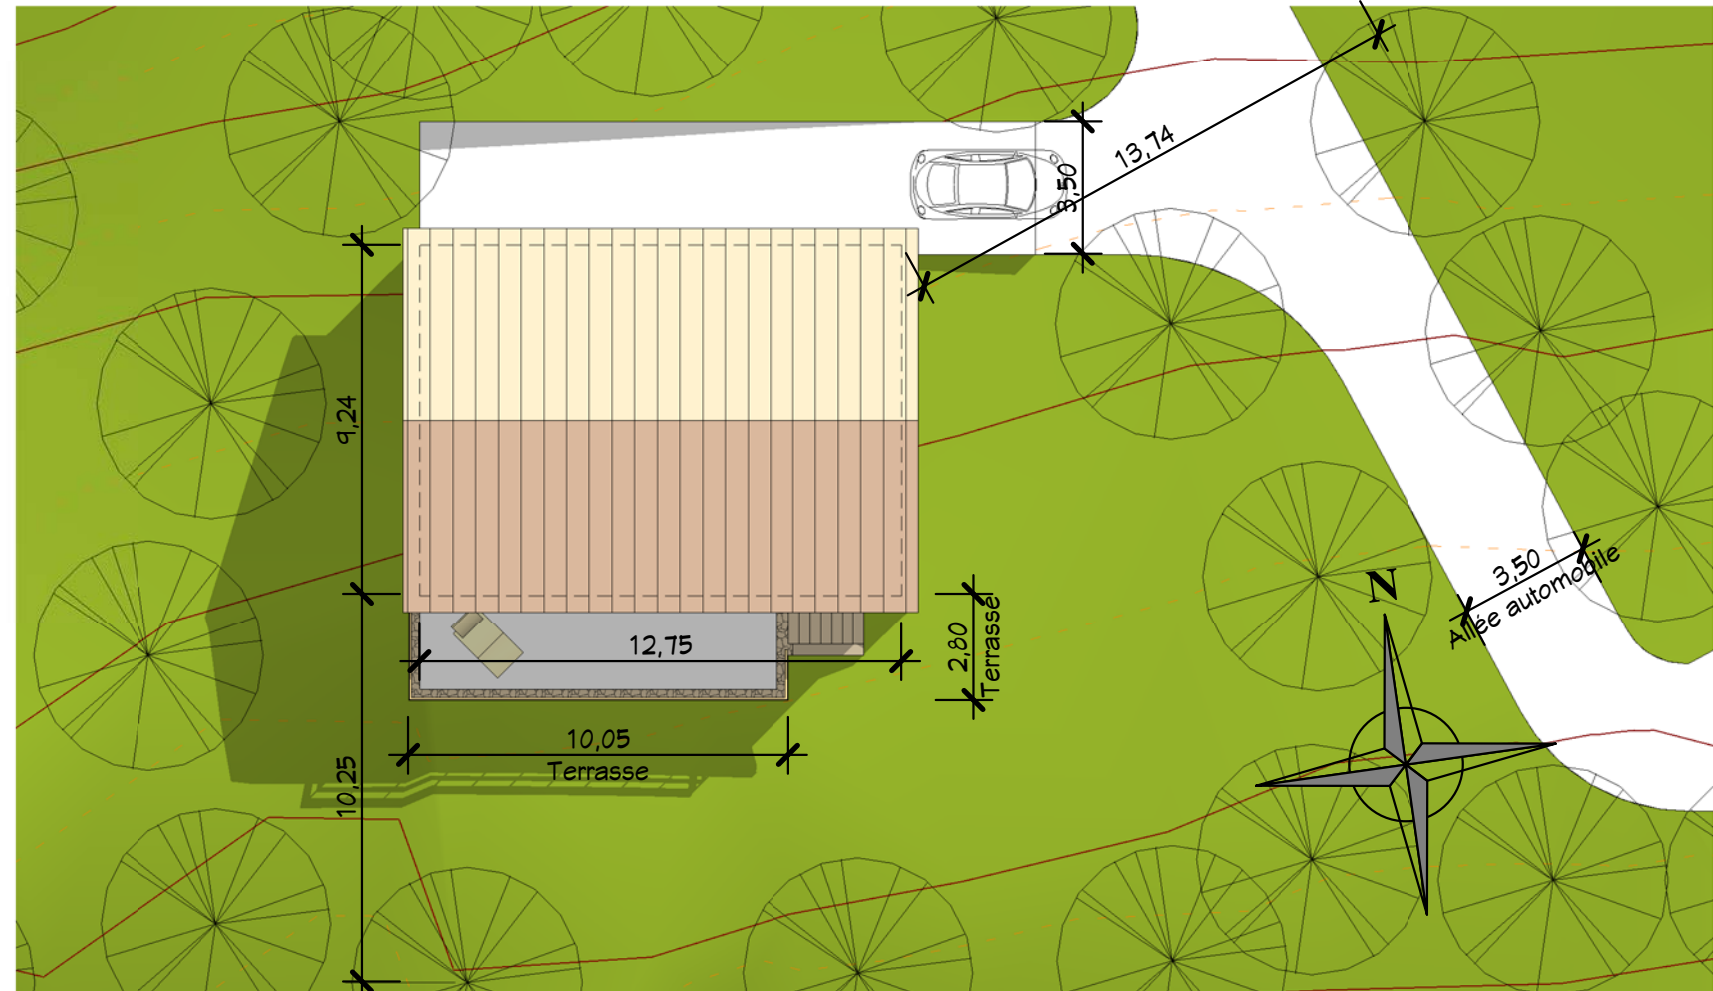

1 Plan Masse
Ech : 1 : 200

0 éch: 1/250 12,5 25 m



Plan de Masse et les visuels

Ref # :	Ref_B_12117_D	Ind # :	A100
Date :	14/06/2012	Dessiné par :	Auteur
Verifié par :		Verificateur :	
			Echelle
			1 : 200

Habitable : 104,29 m²



Nota Bene: Interdiction de construire avec ces plans de concept.
Ce plan de concept est adaptable suivant la demande particulière du client.
Contactez - Nous <http://www.realcrea.fr/contact>

Conformément aux lois n°57-298 11/3/1957 et n°85-660 du 3/7/1985, le client s'interdit de procéder à toute copie, autre que celles autorisées dans le cadre d'utilisation personnelle

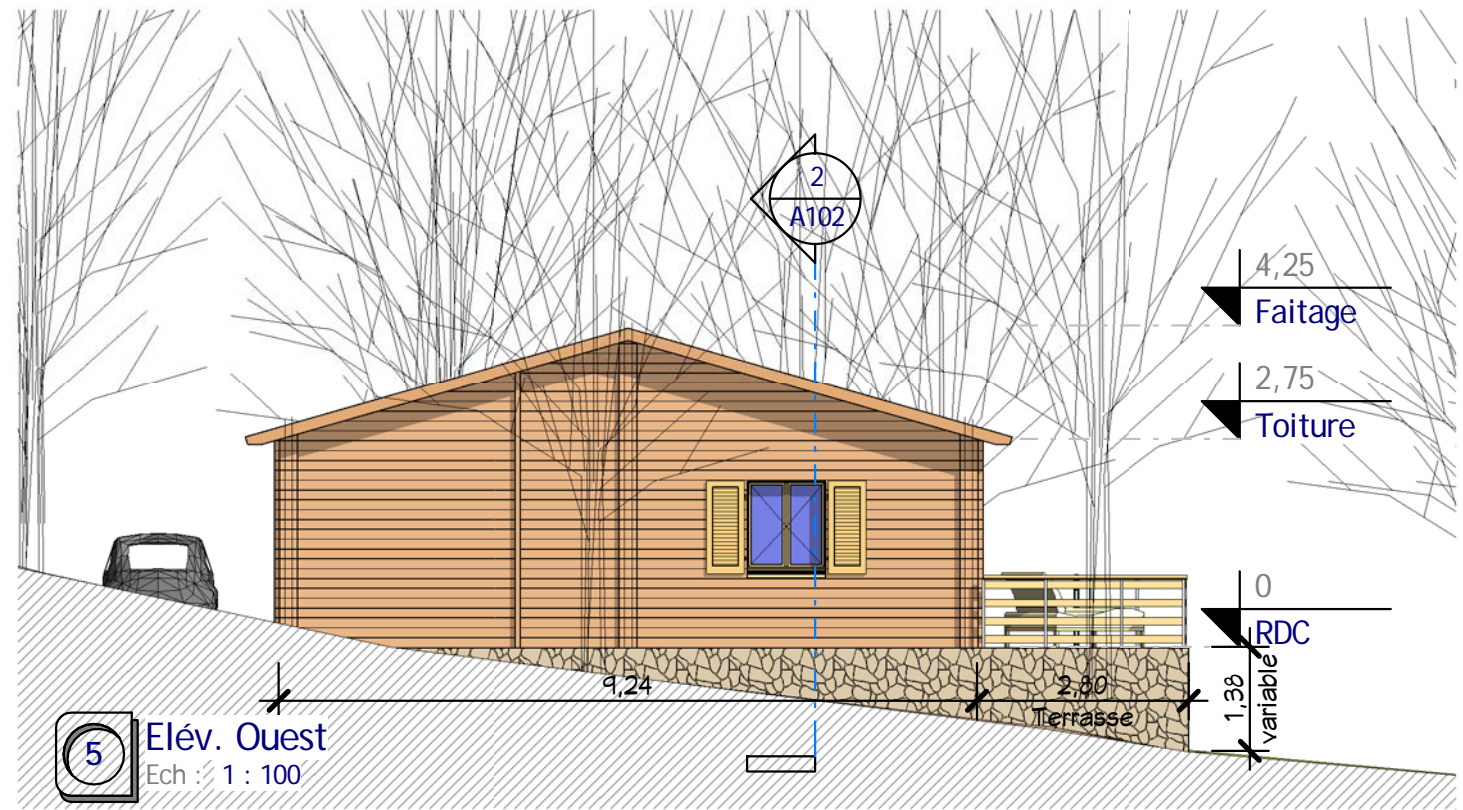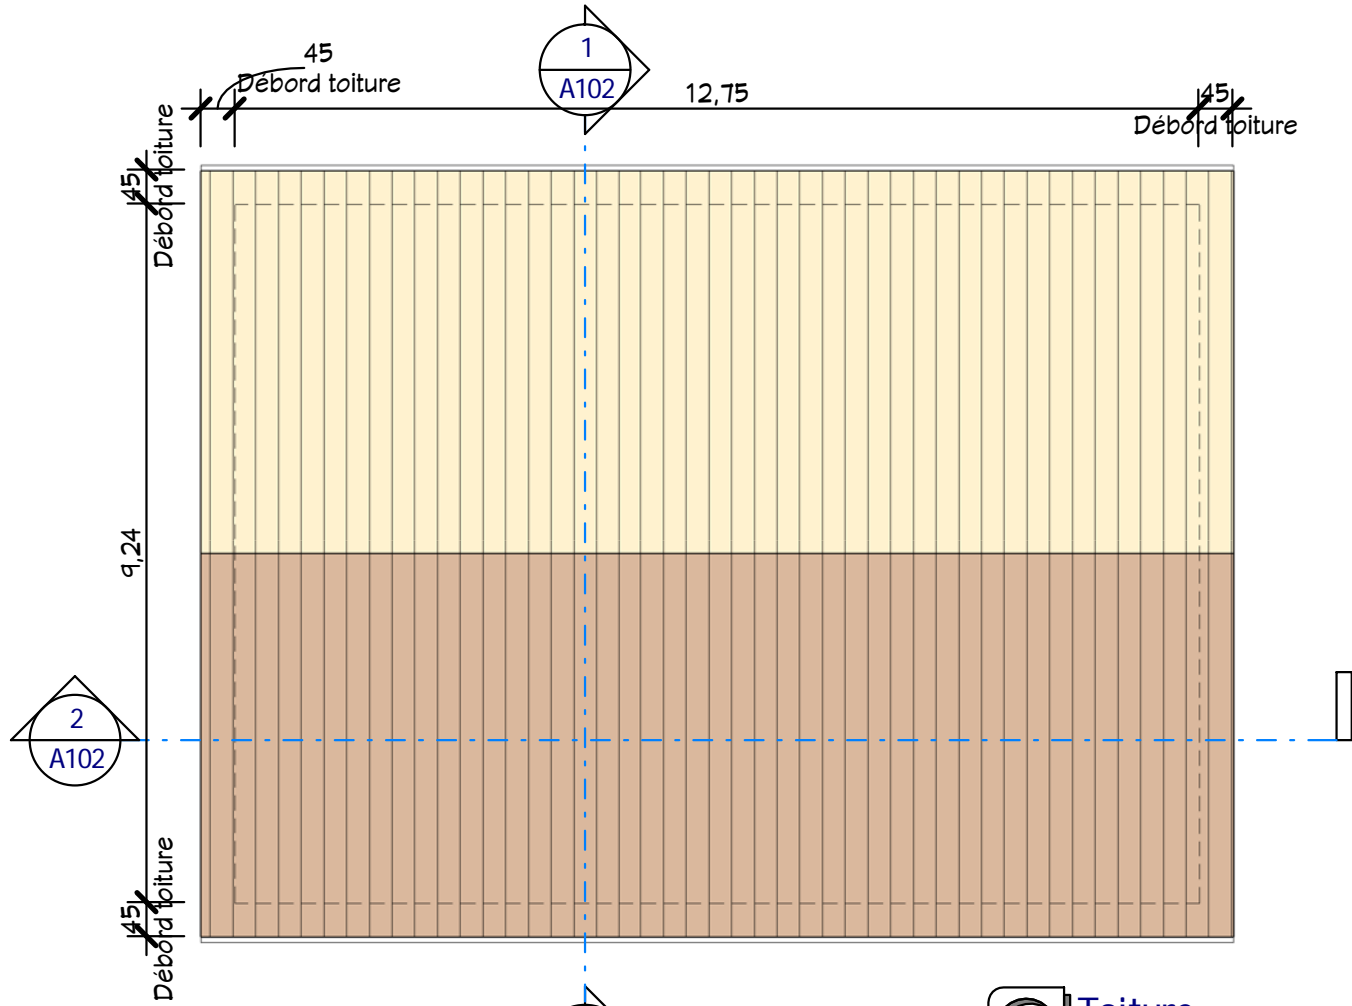


2 Toiture
Ech : 1 : 100

5 Elév. Ouest
Ech : 1 : 100

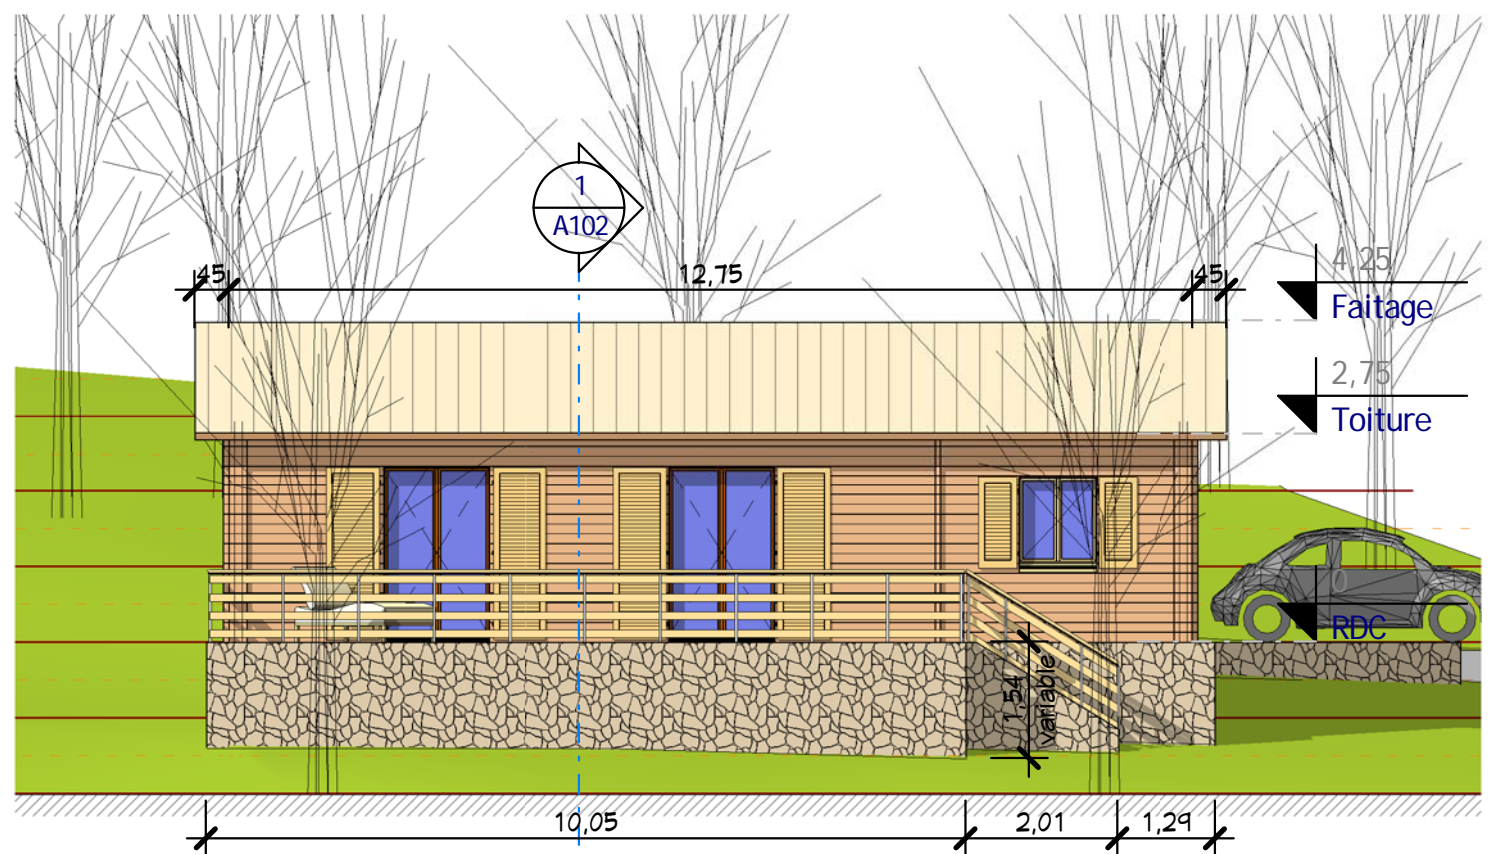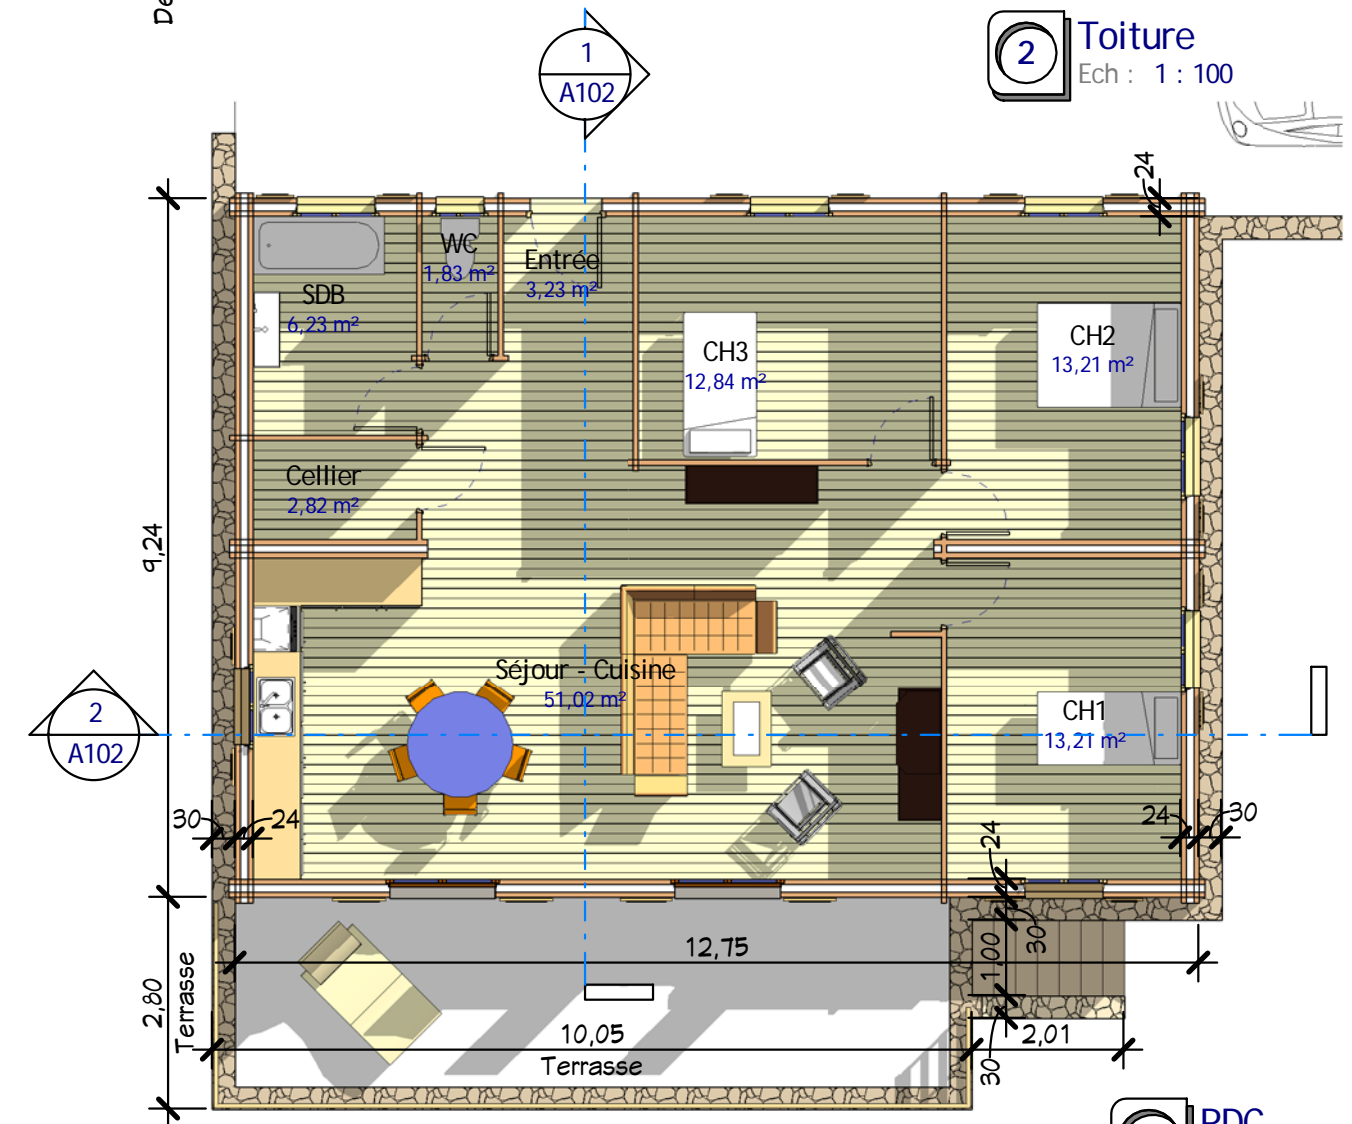

1 RDC
Ech : 1 : 100

3 Elév. Sud
Ech : 1 : 100

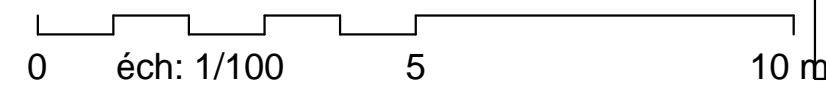

RDC, Toiture, Elév. Sud et Ouest


Habitable : 104,29 m²

Nota Bene: Interdiction de construire avec ces plans de concept.
Ce plan de concept est adaptable suivant la demande particulière du client.
Contactez - Nous <http://www.realcrea.fr/contact>

Ref # :	Ref_B_12117_D	Ind # :	A101
Date :	14/06/2012	Auteur :	
Dessiné par :		Vérificateur :	
			Echelle
			1 : 100



2 Coupe 2
Ech : 1 : 100

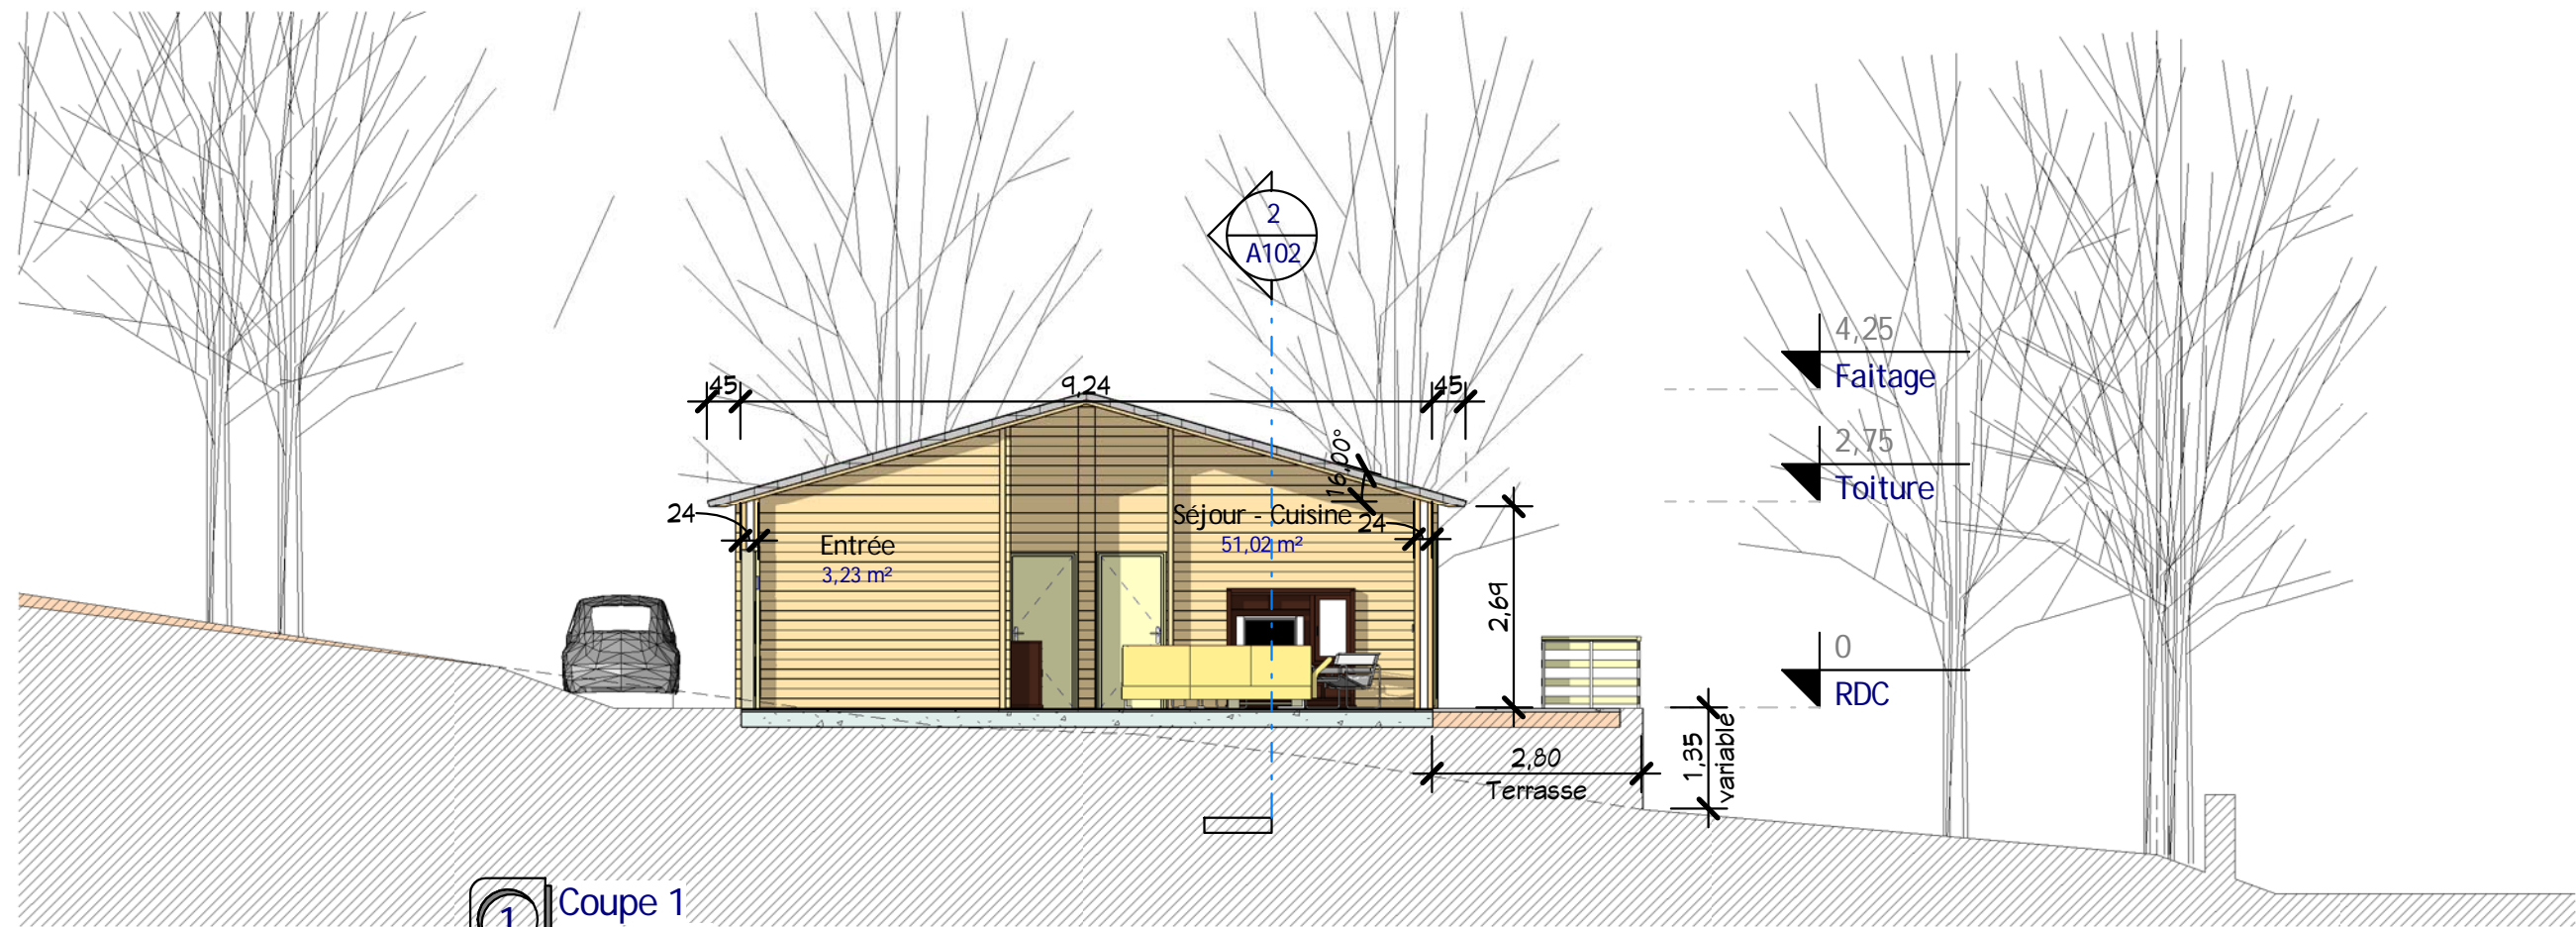

1 Coupe 1
Ech : 1 : 100

0 éch: 1/100 5 10 m

les Coupes 1 & 2





Habitable : 104,29 m²

Nota Bene: Interdiction de construire avec ces plans de concept.
Ce plan de concept est adaptable suivant la demande particulière du client.
Contactez - Nous <http://www.realcrea.fr/contact>

Conformément aux lois n°57-298 11/3/1957 et n°85-660 du 3/7/1985, le client s'interdit de procéder à toute copie, autre que celles autorisées dans le cadre d'utilisation personnelle

Consultant

Ref # : Ref_B_12117_D	Ind # :	A102
Date : 14/06/2012	Dessiné par : Auteur	
Vérifié par : Vérificateur		Echelle 1 : 100

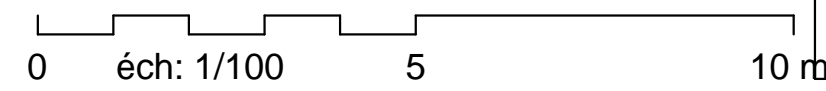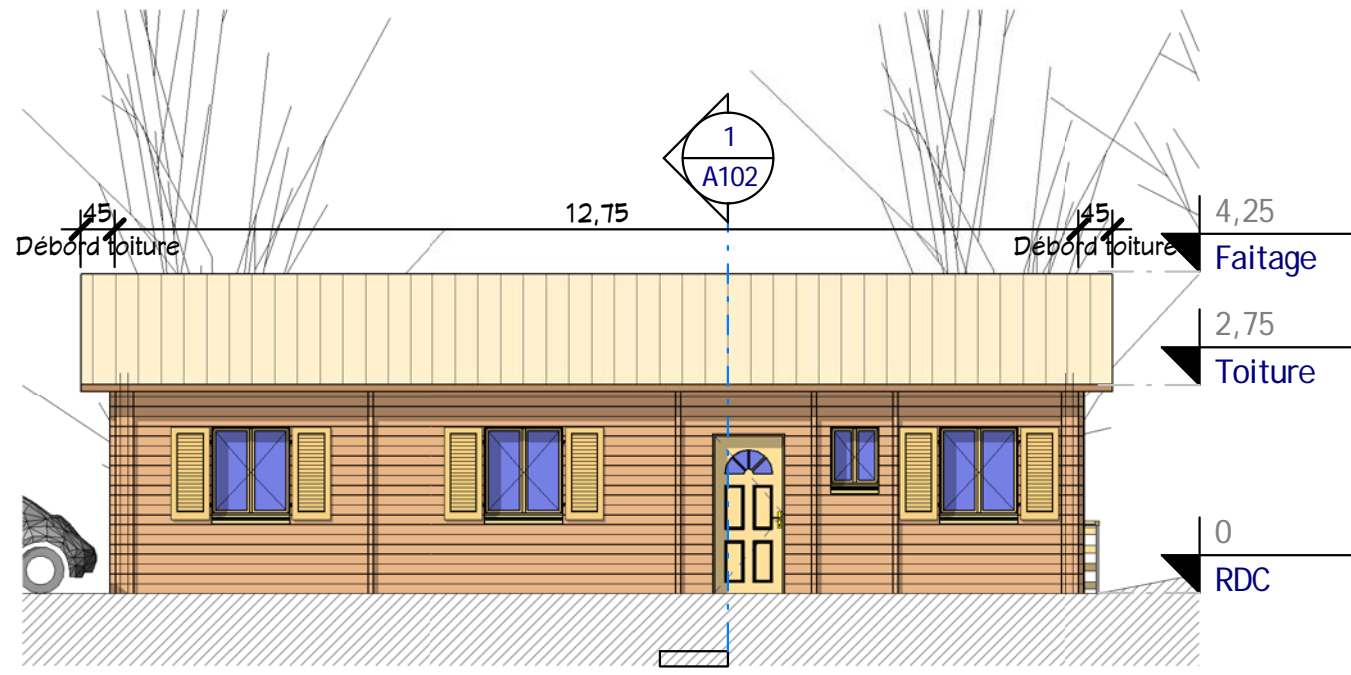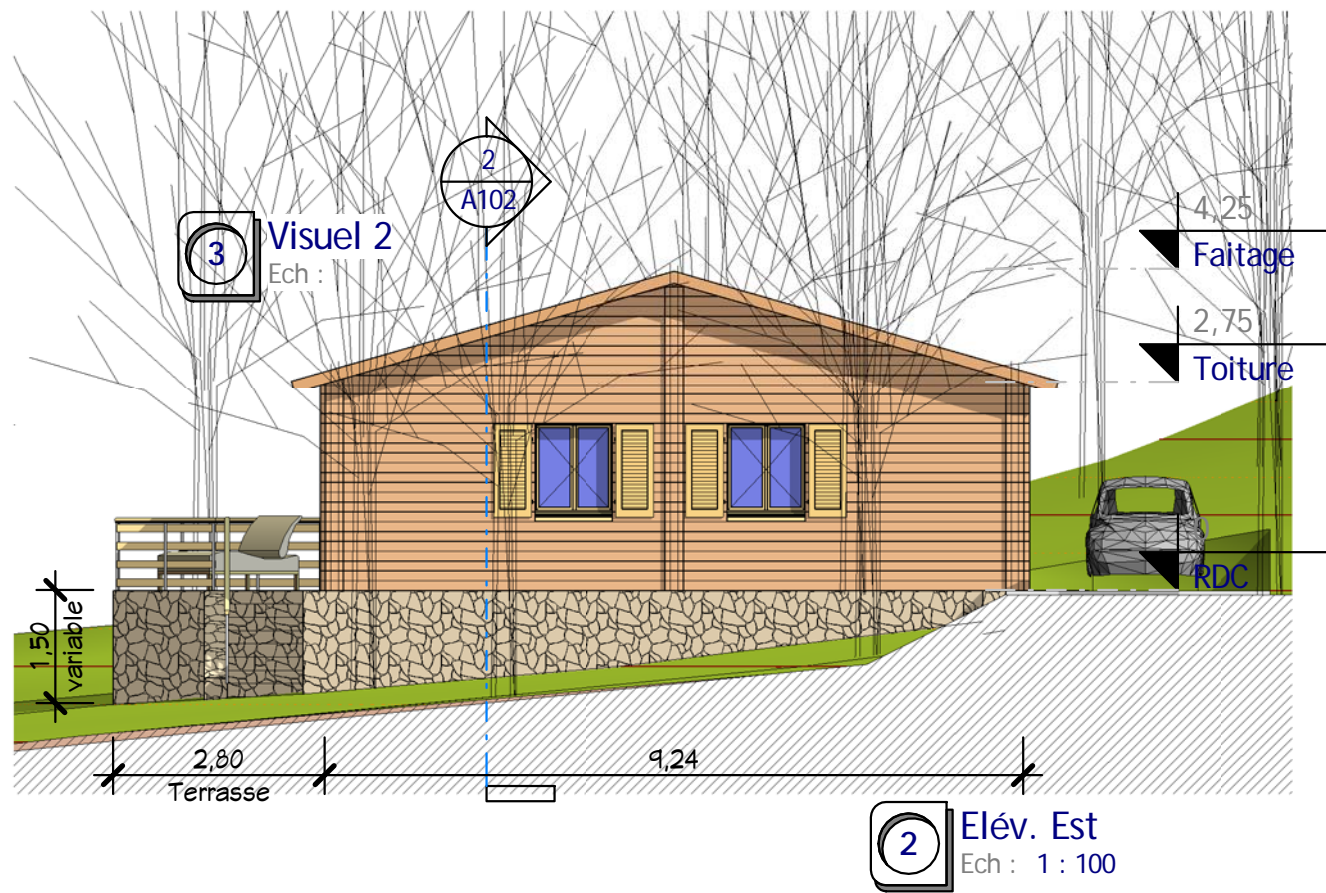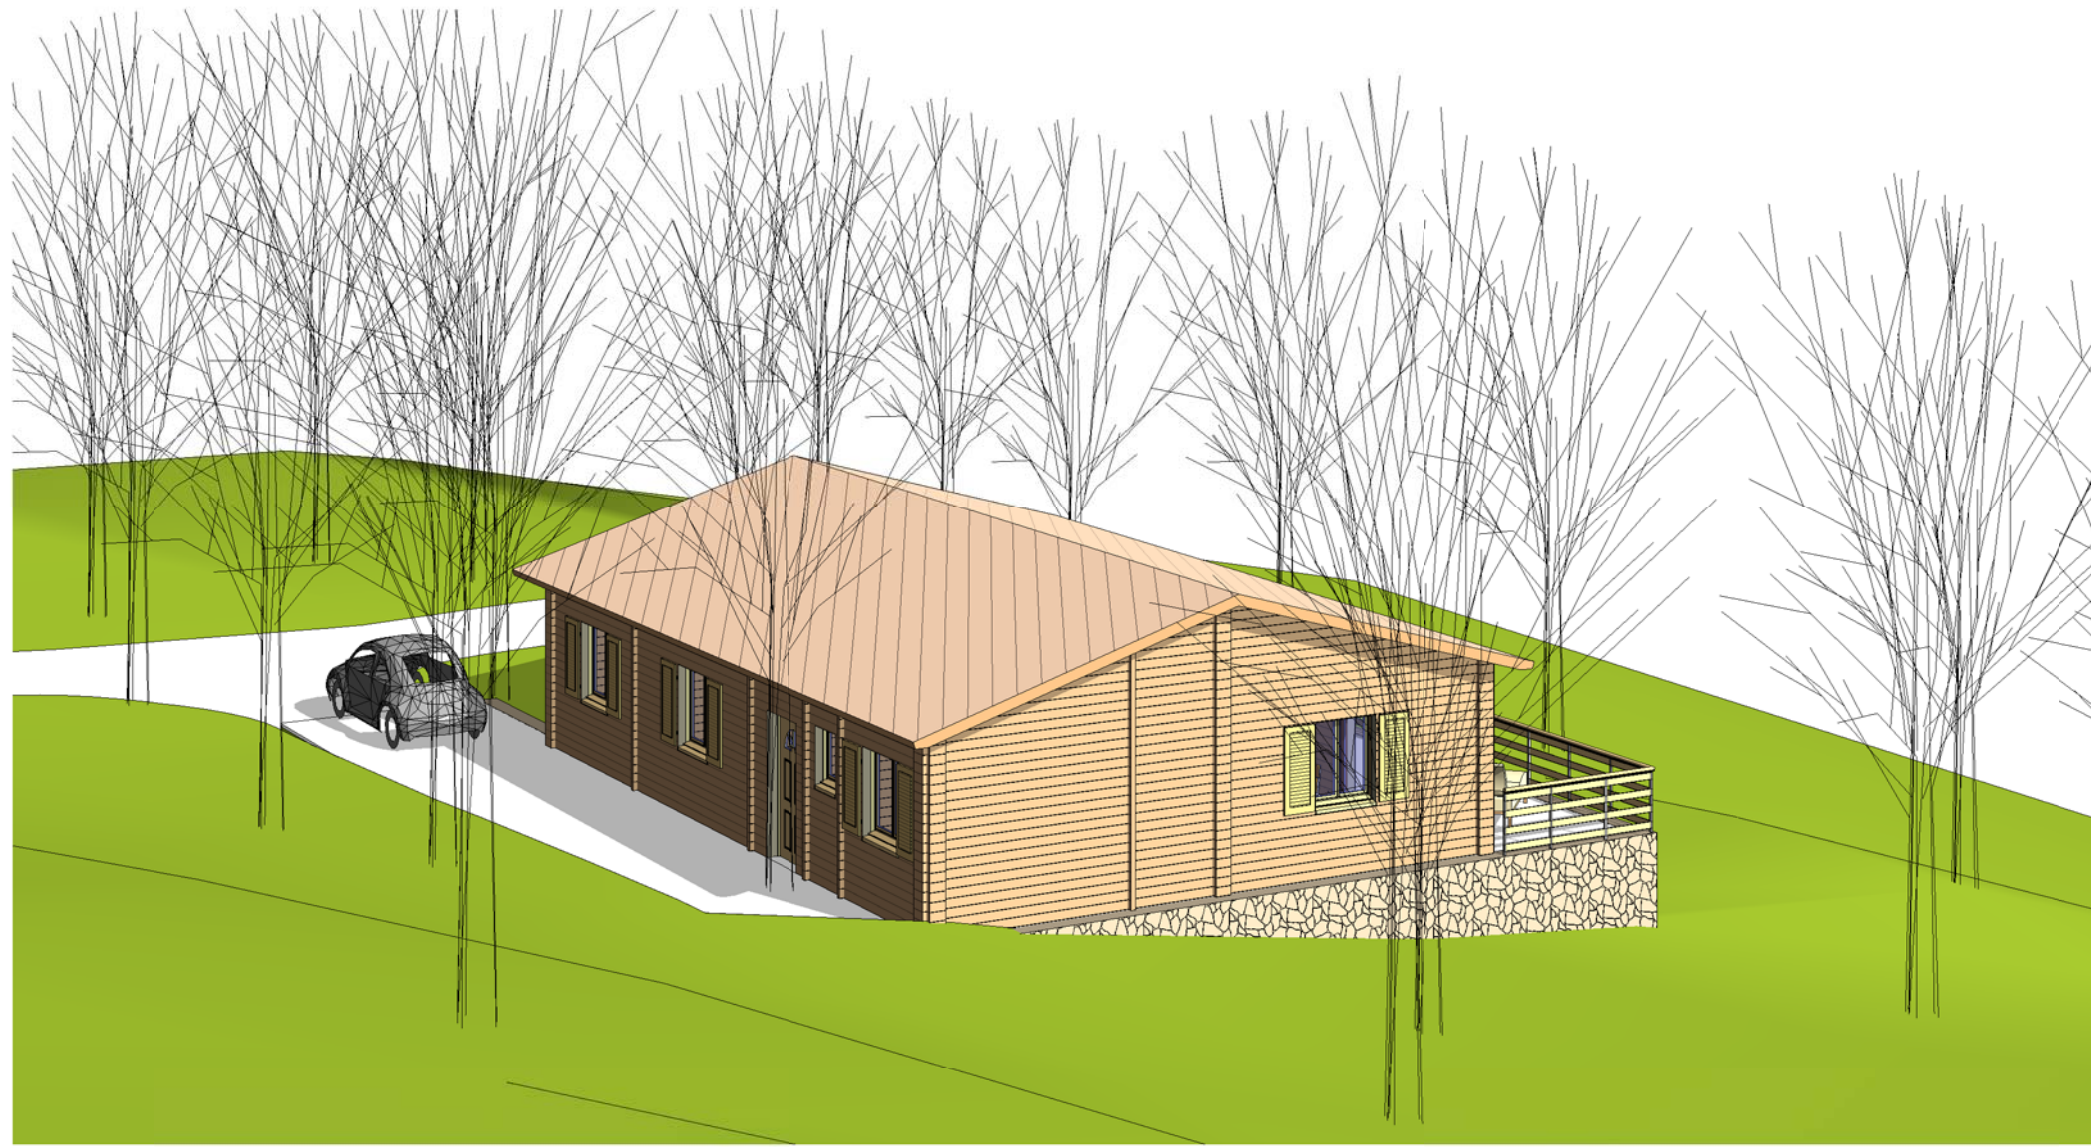

Elév. Nord, Est et les visuels	
Ref # : Ref_B_12117_D	Ind # :
Date : 14/06/2012	Auteur :
Vérifié par : Vérificateur	
Echelle 1 : 100	

Habitable : 104,29 m²

Nota Bene: Interdiction de construire avec ces plans de concept. Ce plan de concept est adaptable suivant la demande particulière du client. Contactez - Nous <http://www.realcrea.fr/contact>

Conformément aux lois n°57-298 11/3/1957 et n°85-660 du 3/7/1985, le client s'interdit de procéder à toute copie, autre que celles autorisées dans le cadre d'utilisation personnelle

Consultant