

3 Visuel 7
Ech :

2 Visuel 1
Ech :

Nomenclature des pièces

N#	Nom	SHaB
Niveau 0		
1	Entrée	5.01 m ²
2	Séjour	38.15 m ²
3	Cuisine	15.25 m ²
4	CH1	9.21 m ²
5	SDB1	4.18 m ²
6	Cellier	3.91 m ²
7	Dgt1	3.97 m ²
8	LT	0.84 m ²
9	PL0	0.52 m ²

Nomenclature des pièces

N#	Nom	SHaB
Niveau 1		
10	CH2	13.81 m ²
11	CH3	12.69 m ²
12	PL3	0.65 m ²
13	CH4	9.84 m ²
14	SDB2	4.08 m ²
15	Buanderie	2.62 m ²
16	WC	2.21 m ²
17	Dressing	2.65 m ²
18	Dgt2	7.88 m ²

Total général 137.48 m²


Annexes

N#	Nom	S. Utiles
25	Garage	19.84 m ²
Total général		19.84 m ²

Tab. des SHoN

Niveau	SHoN
Niveau 0	93.69 m ²
Niveau 1	60.42 m ²

Total général 154.11 m²

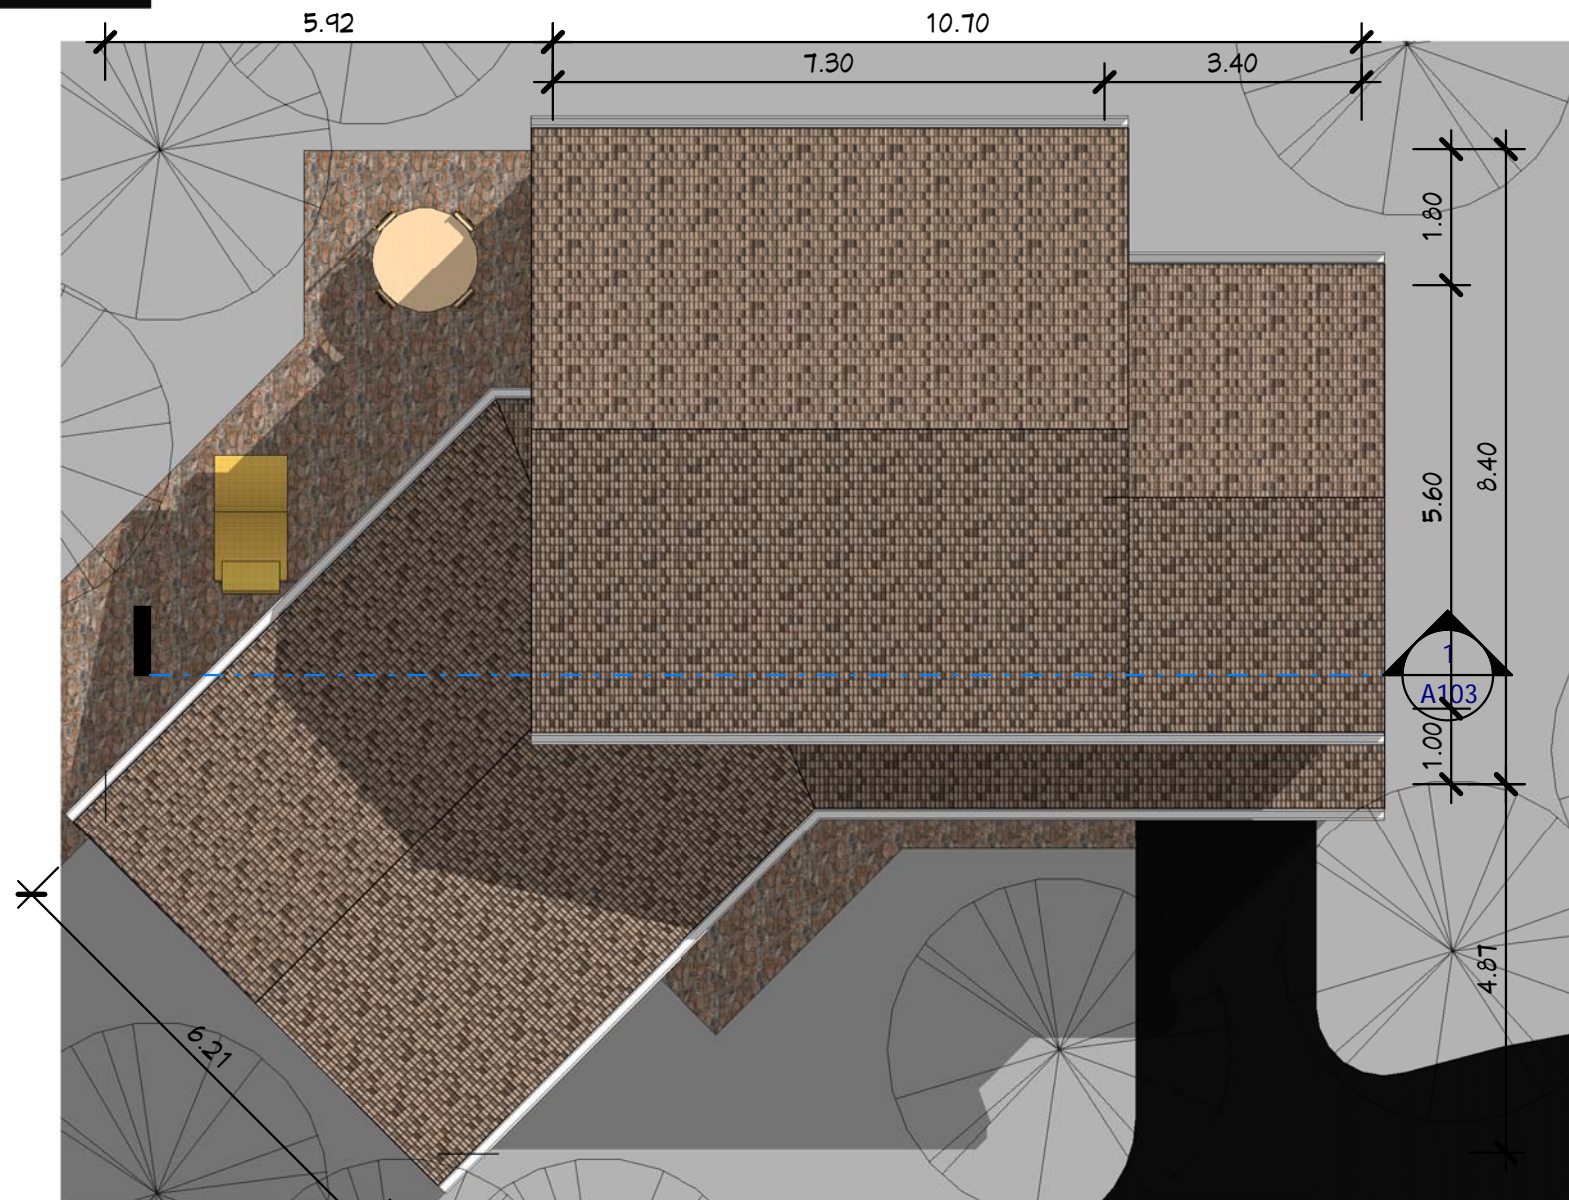

1 Plan Masse
Ech : 1 : 100





- Légendes :**
- Cellier
 - CH1
 - Cuisine
 - Dgt1
 - Entrée
 - Garage
 - LT
 - PL0
 - SDB1
 - Séjour

1 Niveau 0
Ech : 1 : 50



Propriété : www.maison.realcrea.fr
 www.realcrea.fr
 realcrea.fr@gmail.com
 Tous droits réservés

Habitable : 137,45 m²
 Garage : 20,00 m²
 Ref. B_10154_D

Date : _____

Index

Rez de chaussée

Ref. B_10154_D
 Dessiné par : _____ Vérifié par : _____
 Auteur : _____ Vérificateur : _____

A101

Echelle : 1 : 50

cReal² @ Consultant

Tous droits réservés
 www.realcrea.fr
 realcrea.fr@gmail.com


Conformément aux lois n° 57-298, 11/3/1957 et n° 85-660 du 3/7/1985, le client s'interdit de procéder à toute copie, autre que celles autorisées dans le cadre d'utilisation personnelle.



Légendes :

- Buanderie
- CH4
- PL3
- CH2
- Dgt2
- SDB2
- CH3
- Dressing
- WC

1 Niveau 1
Ech : 1 : 50

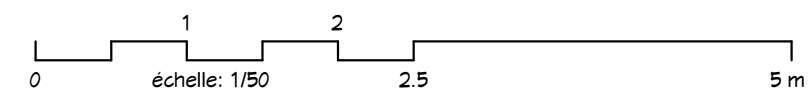

Etage	Date :	
Index	Date :	Date :
Auteur :	Vérifié par :	Vérificateur :
Dessiné par :	Auteur :	Vérifié par :
Ref. B_10154_D	Ref. B_10154_D	Ref. B_10154_D
<p>A102</p> <p>Echelle : 1 : 50</p>		
<p>Tous droits réservés www.realcrea.fr realcrea.fr@gmail.com</p>		
<p>Conformément aux lois n° 57-298, 11/3/1957 et n° 85-660 du 3/7/1985, le client s'interdit de procéder à toute copie, autre que celles autorisées dans le cadre d'utilisation personnelle</p>		

Propriété :
www.maison.realcrea.fr
www.realcrea.fr
realcrea.fr@gmail.com
Tous droits réservés

Habitable : 137,45 m²
Garage : 20,00 m²
Ref. B_10154_D



Légendes :

- CH3
- Cuisine
- Séjour

2 Coupe 2
Ech : 1 : 100



Légendes :

- CH1
- CH2
- CH4
- Dgt2
- Entrée
- Garage
- Séjour

1 Coupe 1
Ech : 1 : 100



Légendes :

- CH1
- CH4
- Dgt1
- Dgt2
- SDB1
- SDB2

3 Coupe 3
Ech : 1 : 100




Légendes :

- Cuisine
- Dgt1
- Dgt2
- Entrée
- PL3
- SDB1
- SDB2
- Séjour
- WC


4 Coupe 4
Ech : 1 : 100



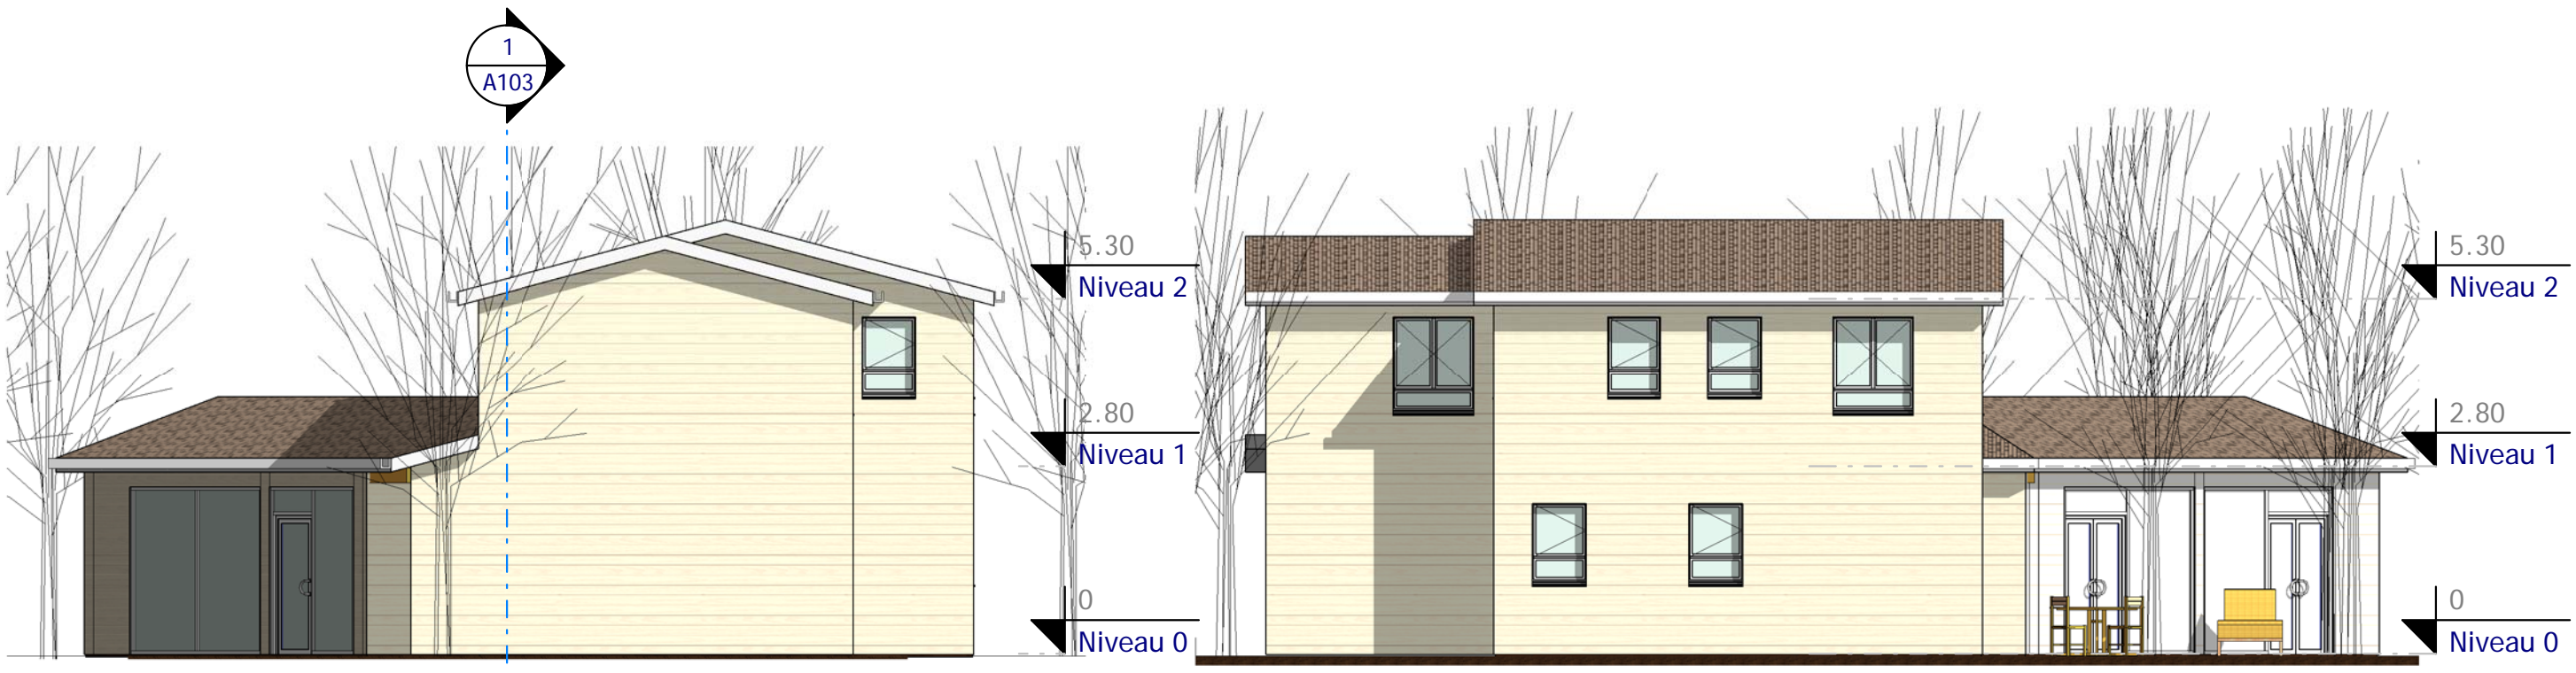


1 Elévation 1
Ech : 1 : 100

3 Elévation 2
Ech : 1 : 100

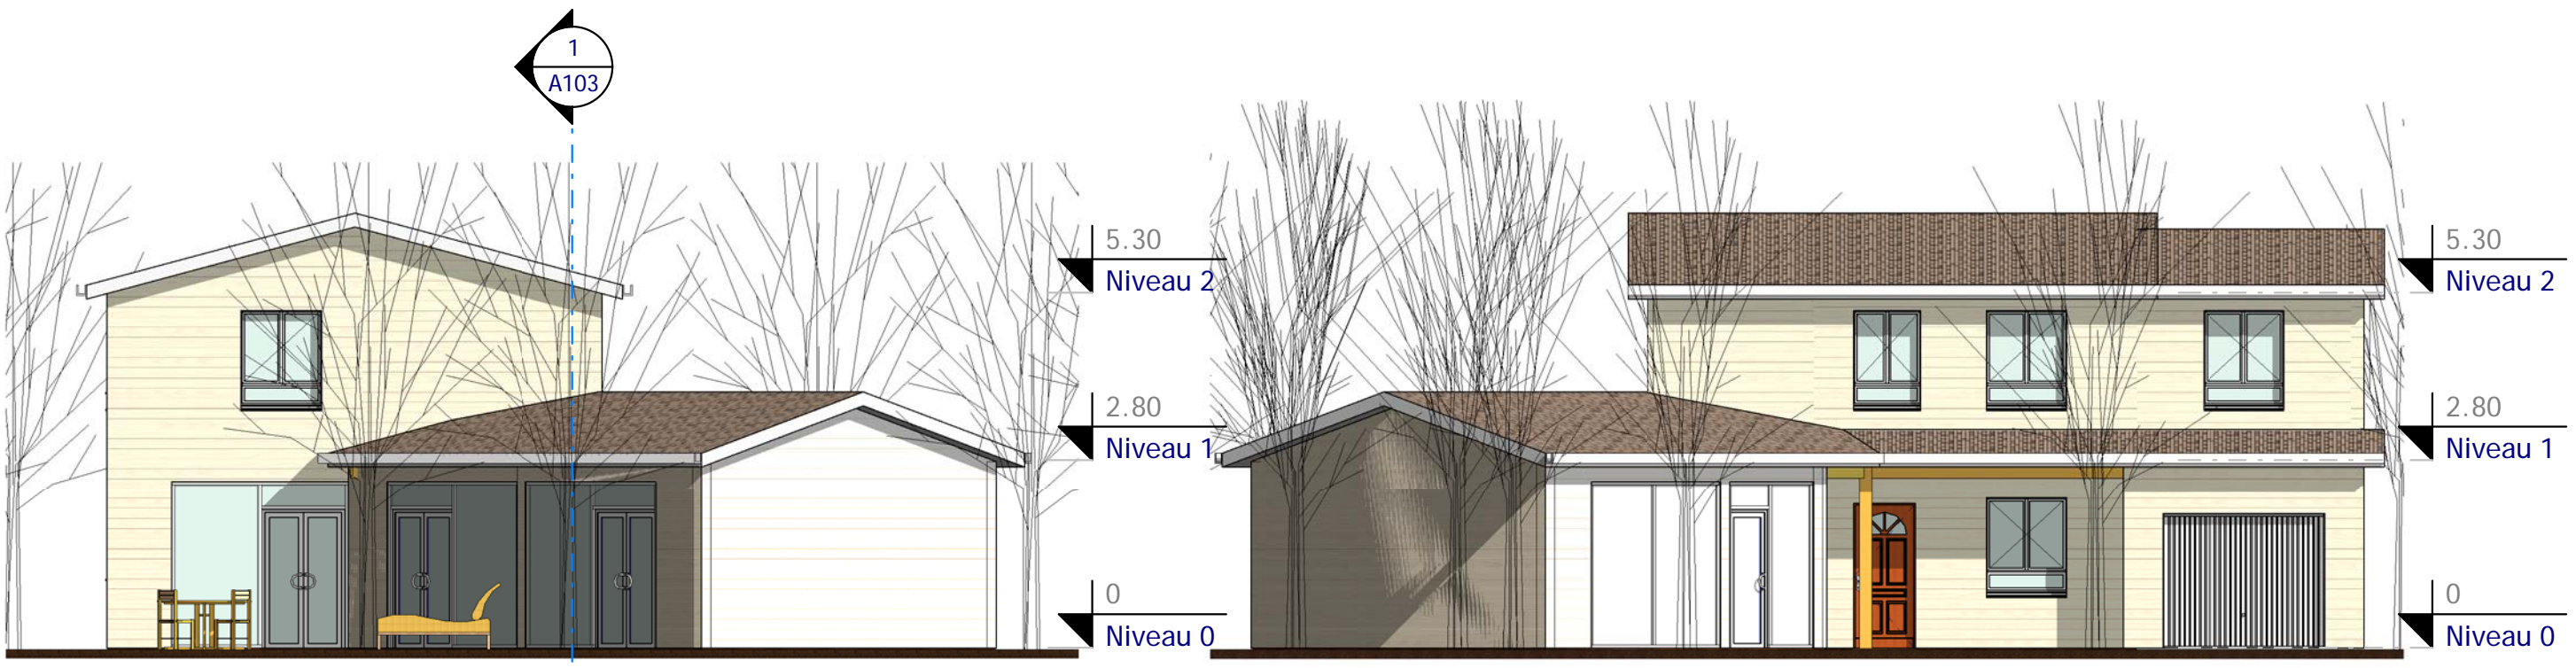

4 Elévation 3
Ech : 1 : 100

2 Elévation 4
Ech : 1 : 100

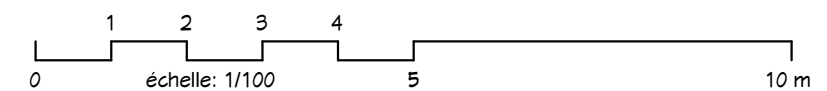

Propriété : www.maison.realcrea.fr
www.realcrea.fr
realcrea.fr@gmail.com
Tous droits réservés

Habitable : 137,45 m²
Garage : 20,00 m²
Ref. B_10154_D

Date :

Indice :

4 Façades

Ref. B_10154_D
Dessiné par : Auteur : Vérifié par : Vérificateur


A104

Echelle : 1 : 100




Tous droits réservés
www.realcrea.fr
realcrea.fr@gmail.com

Conformément aux lois n° 57-298, 11/3/1957 et n° 85-660 du 3/7/1985, le client s'interdit de procéder à toute copie, autre que celles autorisées dans le cadre d'utilisation personnelle

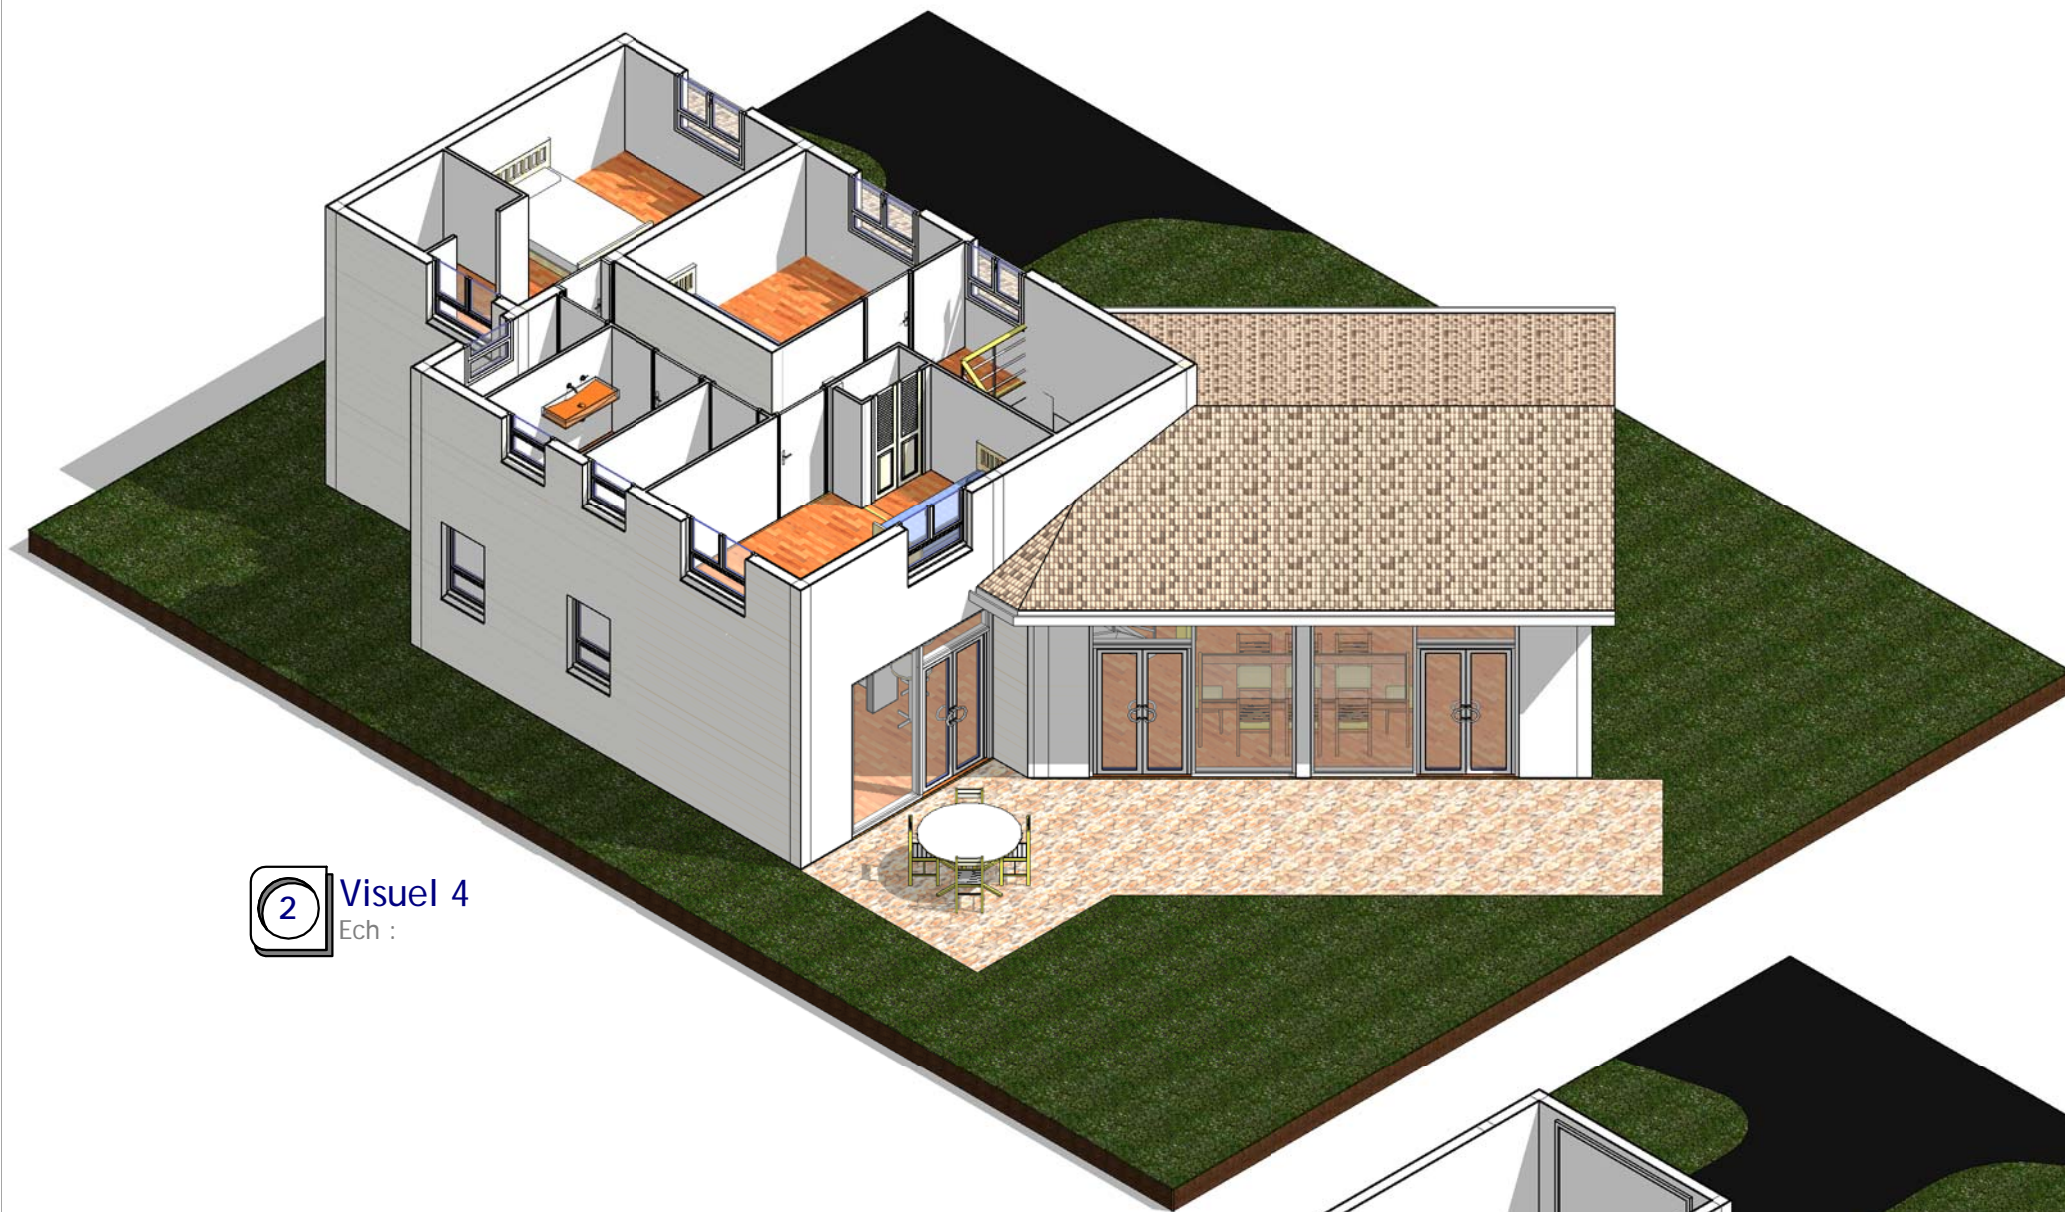

2 Visuel 4
Ech :

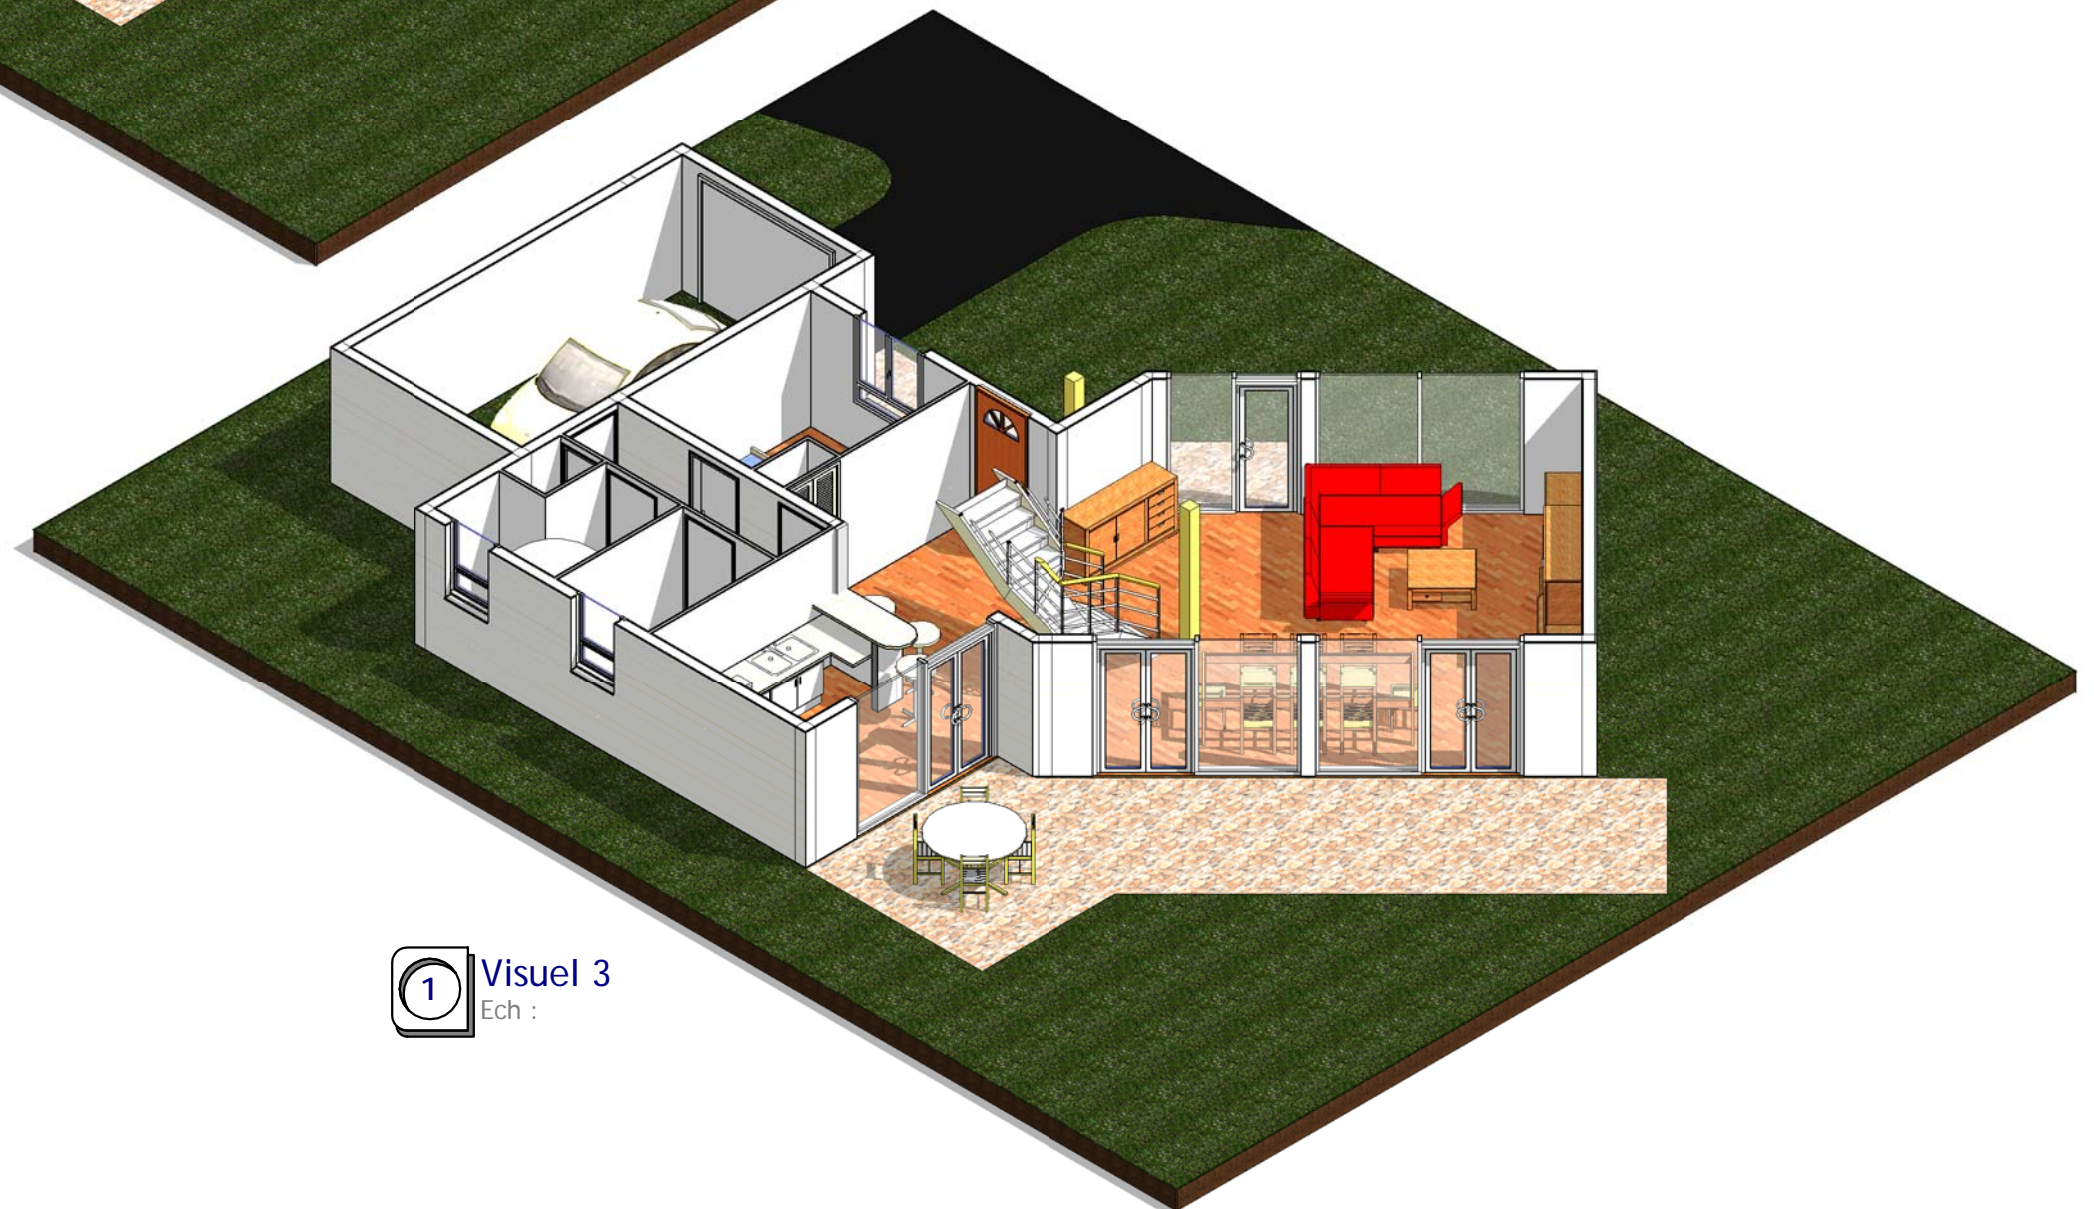

1 Visuel 3
Ech :

Propriété : www.maison.realcrea.fr
www.realcrea.fr
realcrea.fr@gmail.com
Tous droits réservés

Habitable : 137,45 m²
Garage : 20,00 m²
Ref. B_10154_D

Date :

Indice

Visuels 3 & 4

A105

Echelle :

cReal²
@ Consultant

Tous droits réservés
www.realcrea.fr
realcrea.fr@gmail.com

Conformément aux lois n° 57-298, 11/3/1957 et n° 85-660 du 3/7/1985, le client s'interdit de procéder à toute copie, autre que celles autorisées dans le cadre d'utilisation personnelle


Ref. B_10154_D
Dessiné par : Auteur : Vérifié par : Vérificateur



Visuel 6



Visuel 5

Propriété : www.maison.realcrea.fr www.realcrea.fr realcrea.fr@gmail.com Tous droits réservés	
Habitable : 137,45 m ² Garage : 20,00 m ² Ref. B_10154_D	
Date :	
Index	
Visuels 5 & 6	
Ref. B_10154_D	Dessiné par: Vérifié par: Vérificateur
	Auteur: A106
Echelle :	
 Tous droits réservés www.realcrea.fr realcrea.fr@gmail.com	

Conformément aux lois n° 57-298, 11/3/1957 et n° 85-660 du 3/7/1985, le client s'interdit de procéder à toute copie, autre que celles autorisées dans le cadre d'utilisation personnelle