



2 Visuel 1
Ech :



3 Visuel 2
Ech :

1 Plan Masse
Ech : 1 : 100

Nomenclature des pièces		
-------------------------	--	--

Rez de Chaussée

1	Entrée	7.25 m ²
2	Séjour	23.15 m ²
3	Coin BiB	4.50 m ²
4	S A M	11.20 m ²
5	Cuisine	17.75 m ²
6	WC1	2.90 m ²
7	PL	0.50 m ²
17	Rgt	1.08 m ²
18	Cellier	9.01 m ²
		77.32 m ²

Etage

8	CH1	18.32 m ²
9	CH2	10.17 m ²

Annexes		
---------	--	--



25	Garage	34.92 m ²
26	Terrasse	15.57 m ²
Total général		50.49 m ²

Nomenclature des pièces		
-------------------------	--	--

10	CH3	11.49 m ²
11	SDB2	3.69 m ²
12	SDB1	3.46 m ²
13	PL3	0.57 m ²
14	PL2	0.71 m ²
15	Dressing	4.66 m ²
16	Mezzanine	11.62 m ²
17	Dgt1	0.72 m ²
		65.40 m ²
Total général		142.72 m ²

Tab. SHoN		
-----------	--	--

Niveau	SHoN
Rez de Chaussée	90.31 m ²
Etage	68.67 m ²
Total général	158.98 m ²

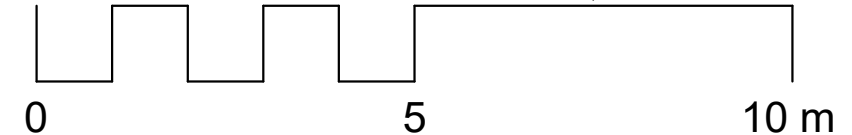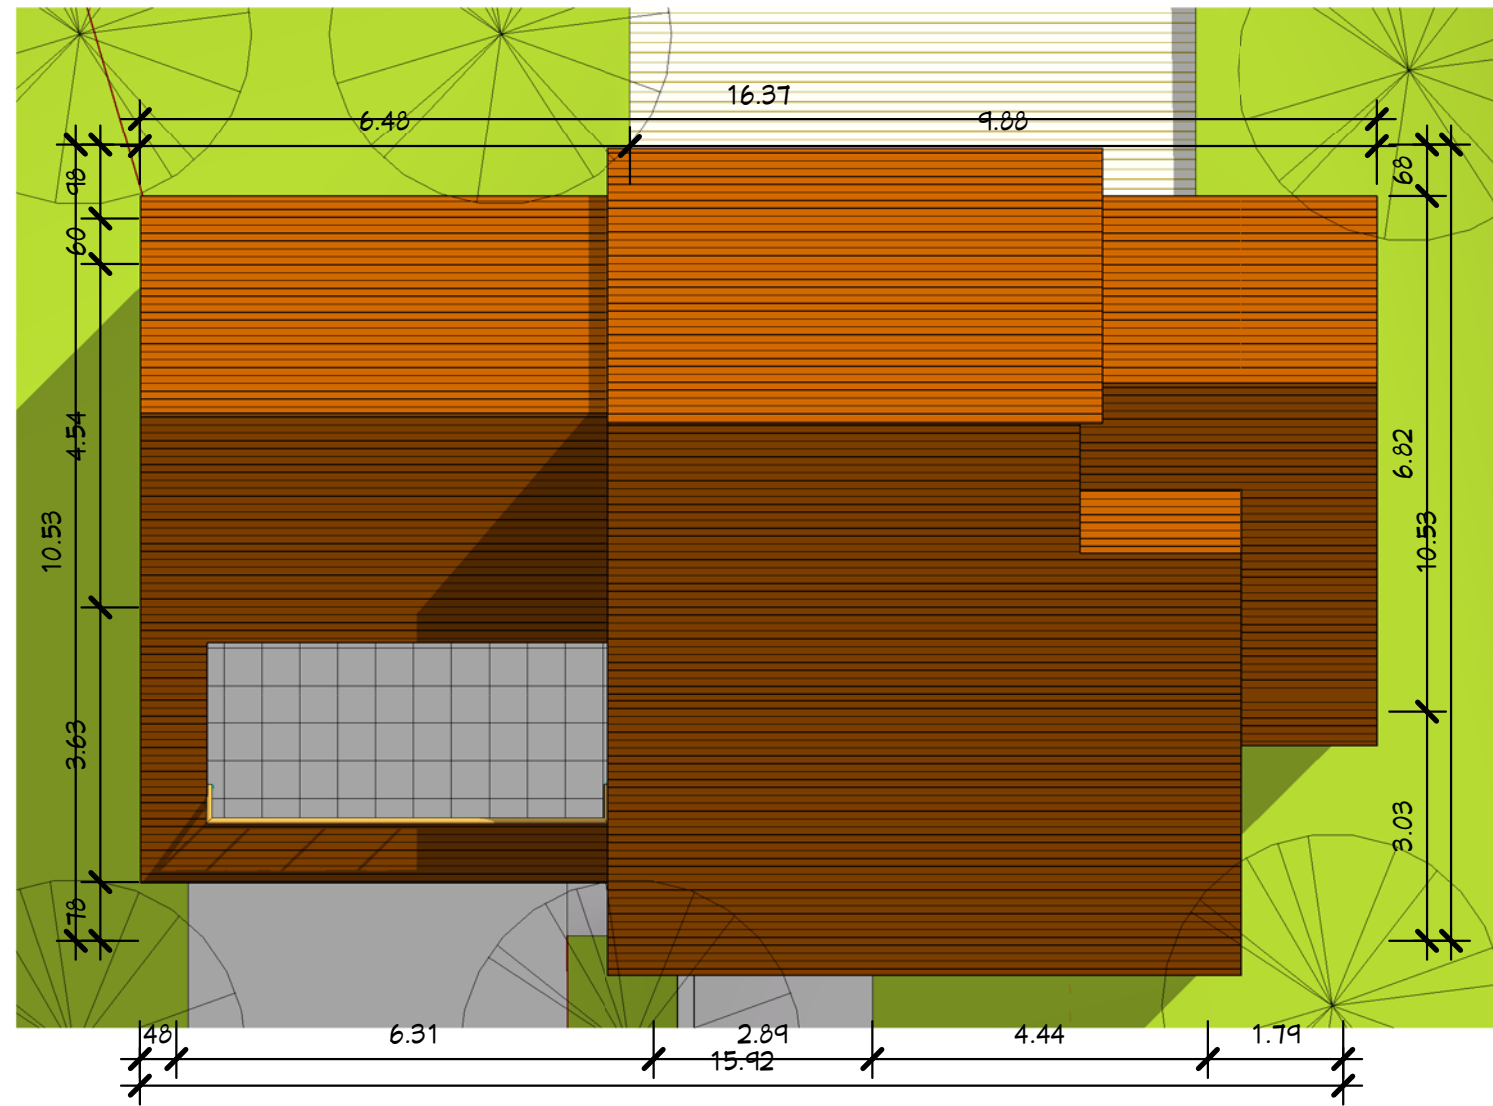

Propriétaire :

Habitable : 141,92 m²
Garage : 35,00 m²

Ref_B_10159

Date :

Index :

Plan de Masse

A101

Echelle : 1 : 100

creal
Consultant

61, Rue du Val André
78560 - Le Port Marly
Tel. 09.50.51.71.37
realcrea.fr
realcrea.fr@gmail.com

21/11/2011 18:44:15 D:\Crea-Li\Produits\MAJ\Ref_B_10159.rvt


Ce document n'est pas un plan d'exécution, il ne peut pas être utilisé pour la réalisation des ouvrages. Tous les ouvrages devront faire l'objet d'une étude technique et l'impression doit être réalisée par un géomètre expert.




4 Coupe 2
Ech : 1 : 100



3 Coupe 1
Ech : 1 : 100

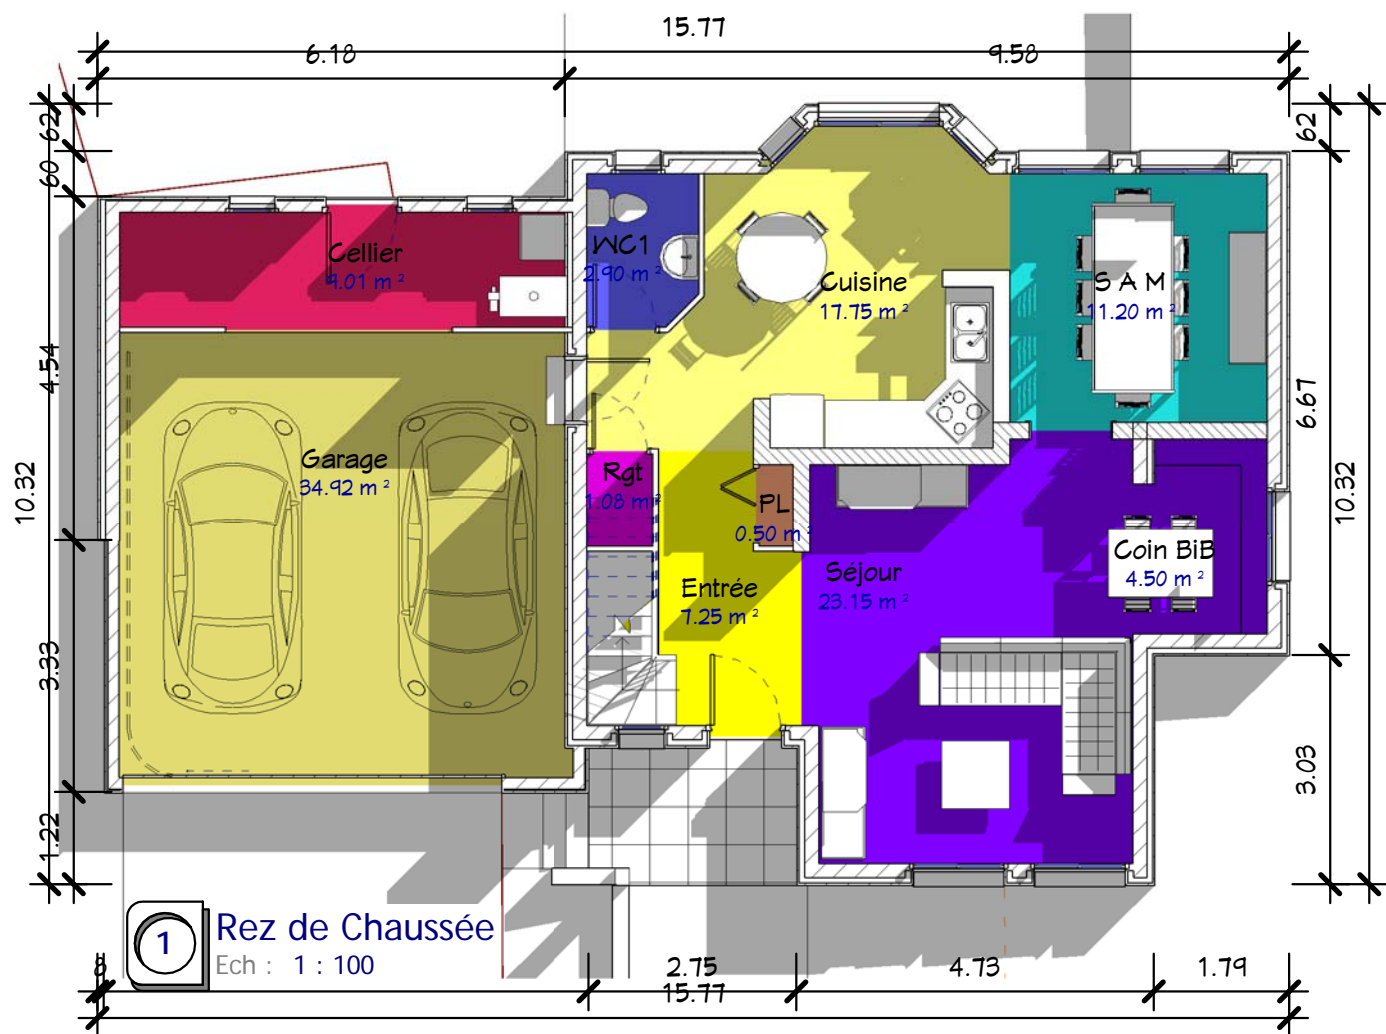


1 Rez de Chaussée
Ech : 1 : 100

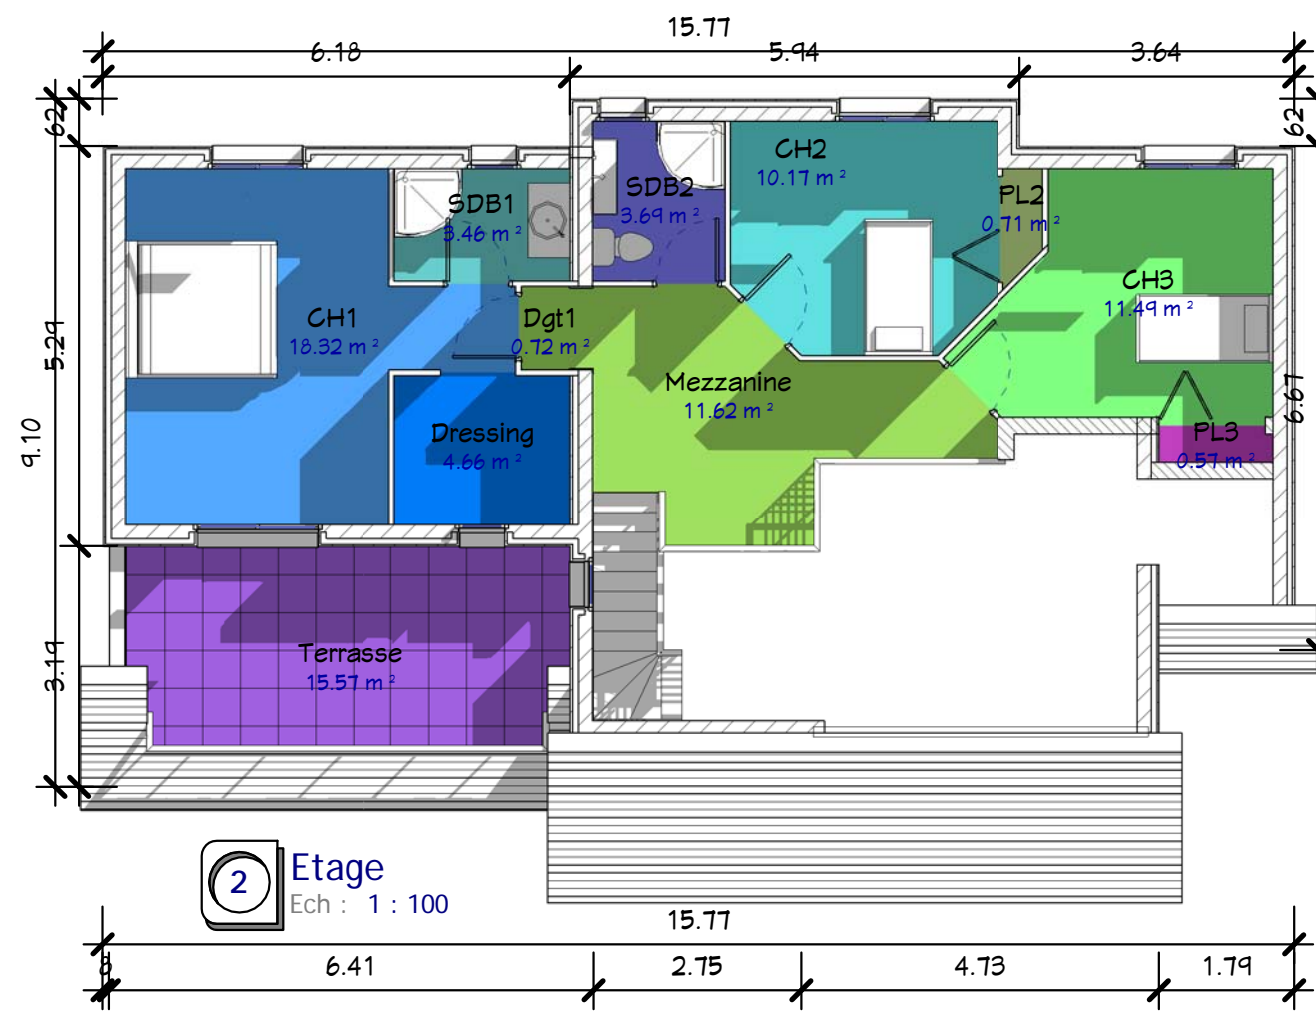


2 Etage
Ech : 1 : 100

Propriétaire :	
Habitable : 141,92 m ² Garage : 35,00 m ²	Ref_B_10159
Date :	
Index :	
Plans RDC, Etage & Coupes 1, 2	
Auteur :	Vérifié par :
Dessiné par :	Vérificateur :
A102	
Echelle : 1 : 100	
61, Rue du Val André 78560 - Le Port Marly Tel. 09.50.51.71.37 realcrea.fr realcrea.fr@gmail.com	
<small>21/11/2011 18:44:17 D:\Crea-2\Produits\MAJ\Ref_B_10159.rvt</small>	

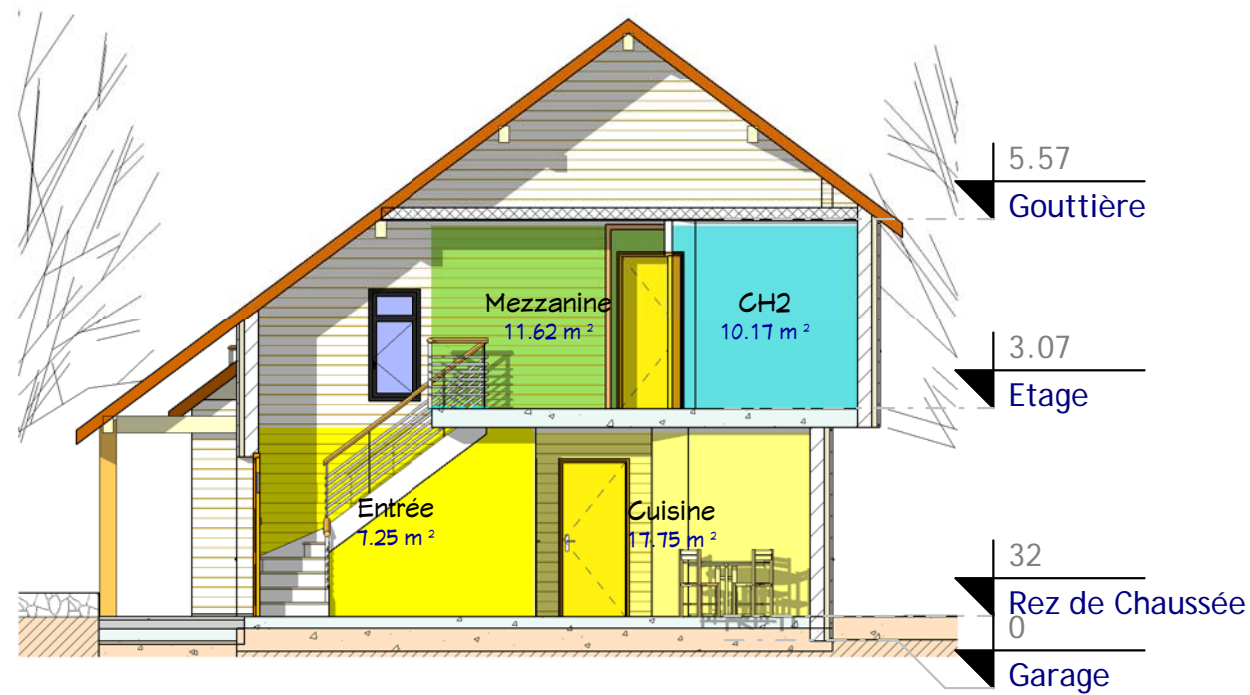

2 Coupe 4
Ech : 1 : 100

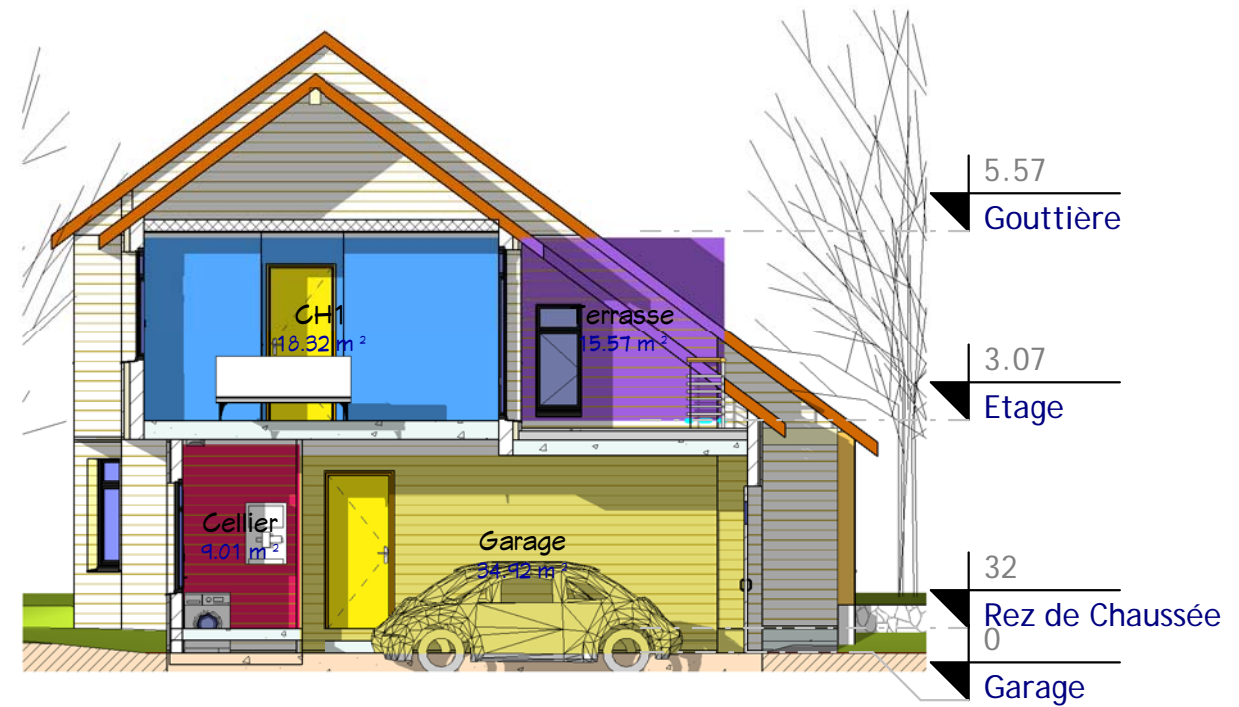

1 Coupe 3
Ech : 1 : 100



3 Elévation 1
Ech : 1 : 100



4 Elévation 2
Ech : 1 : 100

Propriétaire :

Habitable : 141,92 m²
Garage : 35,00 m²
Ref_B_10159

Date :

Indice :

Elévations 1,2 & Coupes
3,4

A103

Echelle : 1 : 100

21/11/2011 13:44:19 D:\Crea-3\Produits\MAJ\Ref_B_10159.rvt
cRea2
@ Consultant

61, Rue du Val André
78560 - Le Port Marly
Tel. 09.50.51.71.37
realcrea.fr
realcrea.fr@gmail.com

Ce document n'est pas un plan d'exécution, il ne peut pas être utilisé pour la réalisation des ouvrages. Tous les ouvrages devront faire l'objet d'une étude technique et l'implantation être réalisée par un géomètre expert.



1 Visuel 3
Ech :



2 Elévation 3
Ech : 1 : 100



3 Elévation 4
Ech : 1 : 100

5.57
Gouttière
3.07
Etage
32
Rez de Chaussée
0
Garage

Propriétaire :

Habitable : 141,92 m²
Garage : 35,00 m²
Ref_B_10159

Date :

Elévations 3, 4 & Visuel 3

A104

Echelle : 1 : 100

cRea²
@ Consultant


61, Rue du Val André
78560 - Le Port Marly
Tel. 09.50.51.71.37
realcrea.fr
realcrea.fr@gmail.com

Ce document n'est pas un plan d'exécution, il ne peut pas être utilisé pour la réalisation des ouvrages. Tous les ouvrages devront être réalisés par un géomètre expert.



2 Visuel 7
Ech :

1 Visuel 8
Ech :

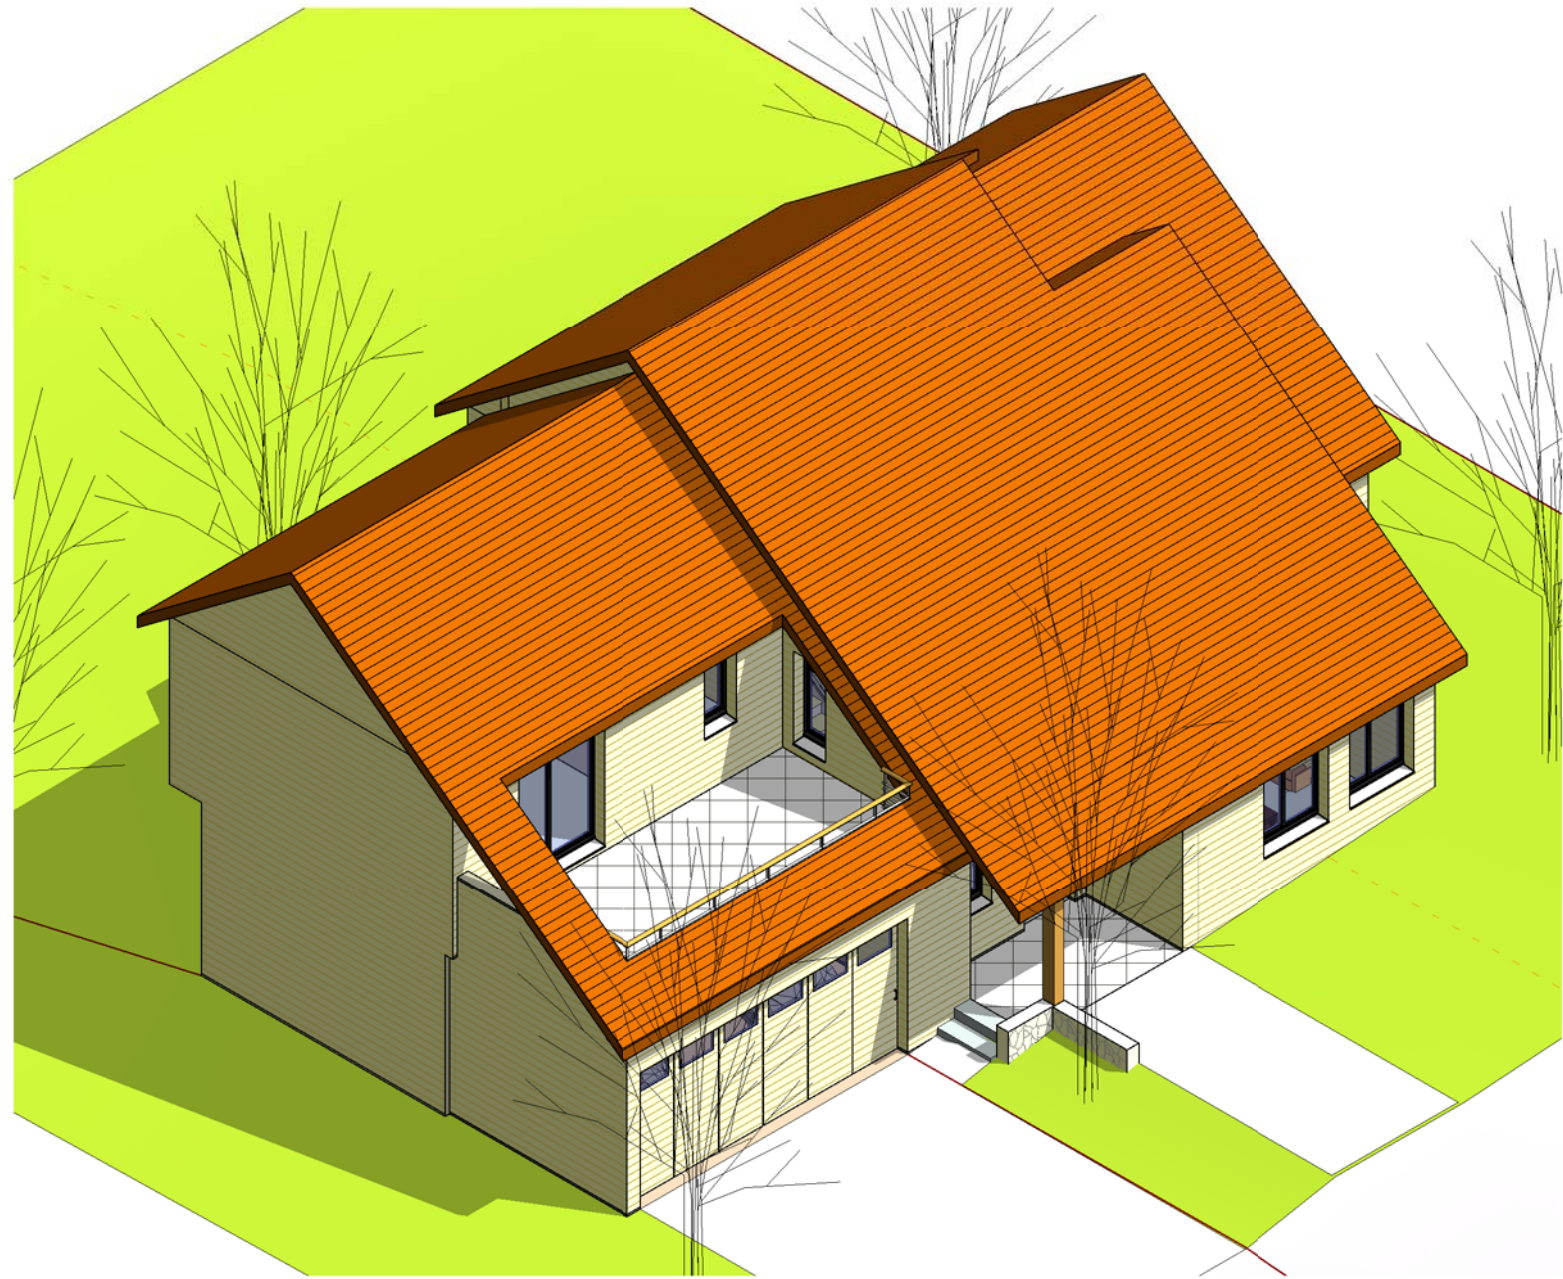

Propriétaire :

Habitable : 141,92 m²
Garage : 35,00 m²
Ref_B_10159

Date :

Indice

Visuels 7, 8

A105

Echelle :



61, Rue du Val André
78560 - Le Port Marly
Tel. 09.50.51.71.37
realcrea.fr
realcrea.fr@gmail.com

Ref_B_10159 Dessiné par : Vérifié par : Auteur : Vérifié par : Vérificateur

21/11/2011 18:44:22 D:\Crea2l\Produits\MAJ\Ref_B_10159.rvt Ce document n'est pas un plan d'exécution, il ne peut pas être utilisé pour la réalisation des ouvrages. Tous les ouvrages devront faire l'objet d'une étude technique et l'implantation être réalisée par un géomètre expert.